


Новичихинское сельское поселение
Поселок Мамонтово
Схема функциональных зон и ограничений
использования территорий.
М1:5000

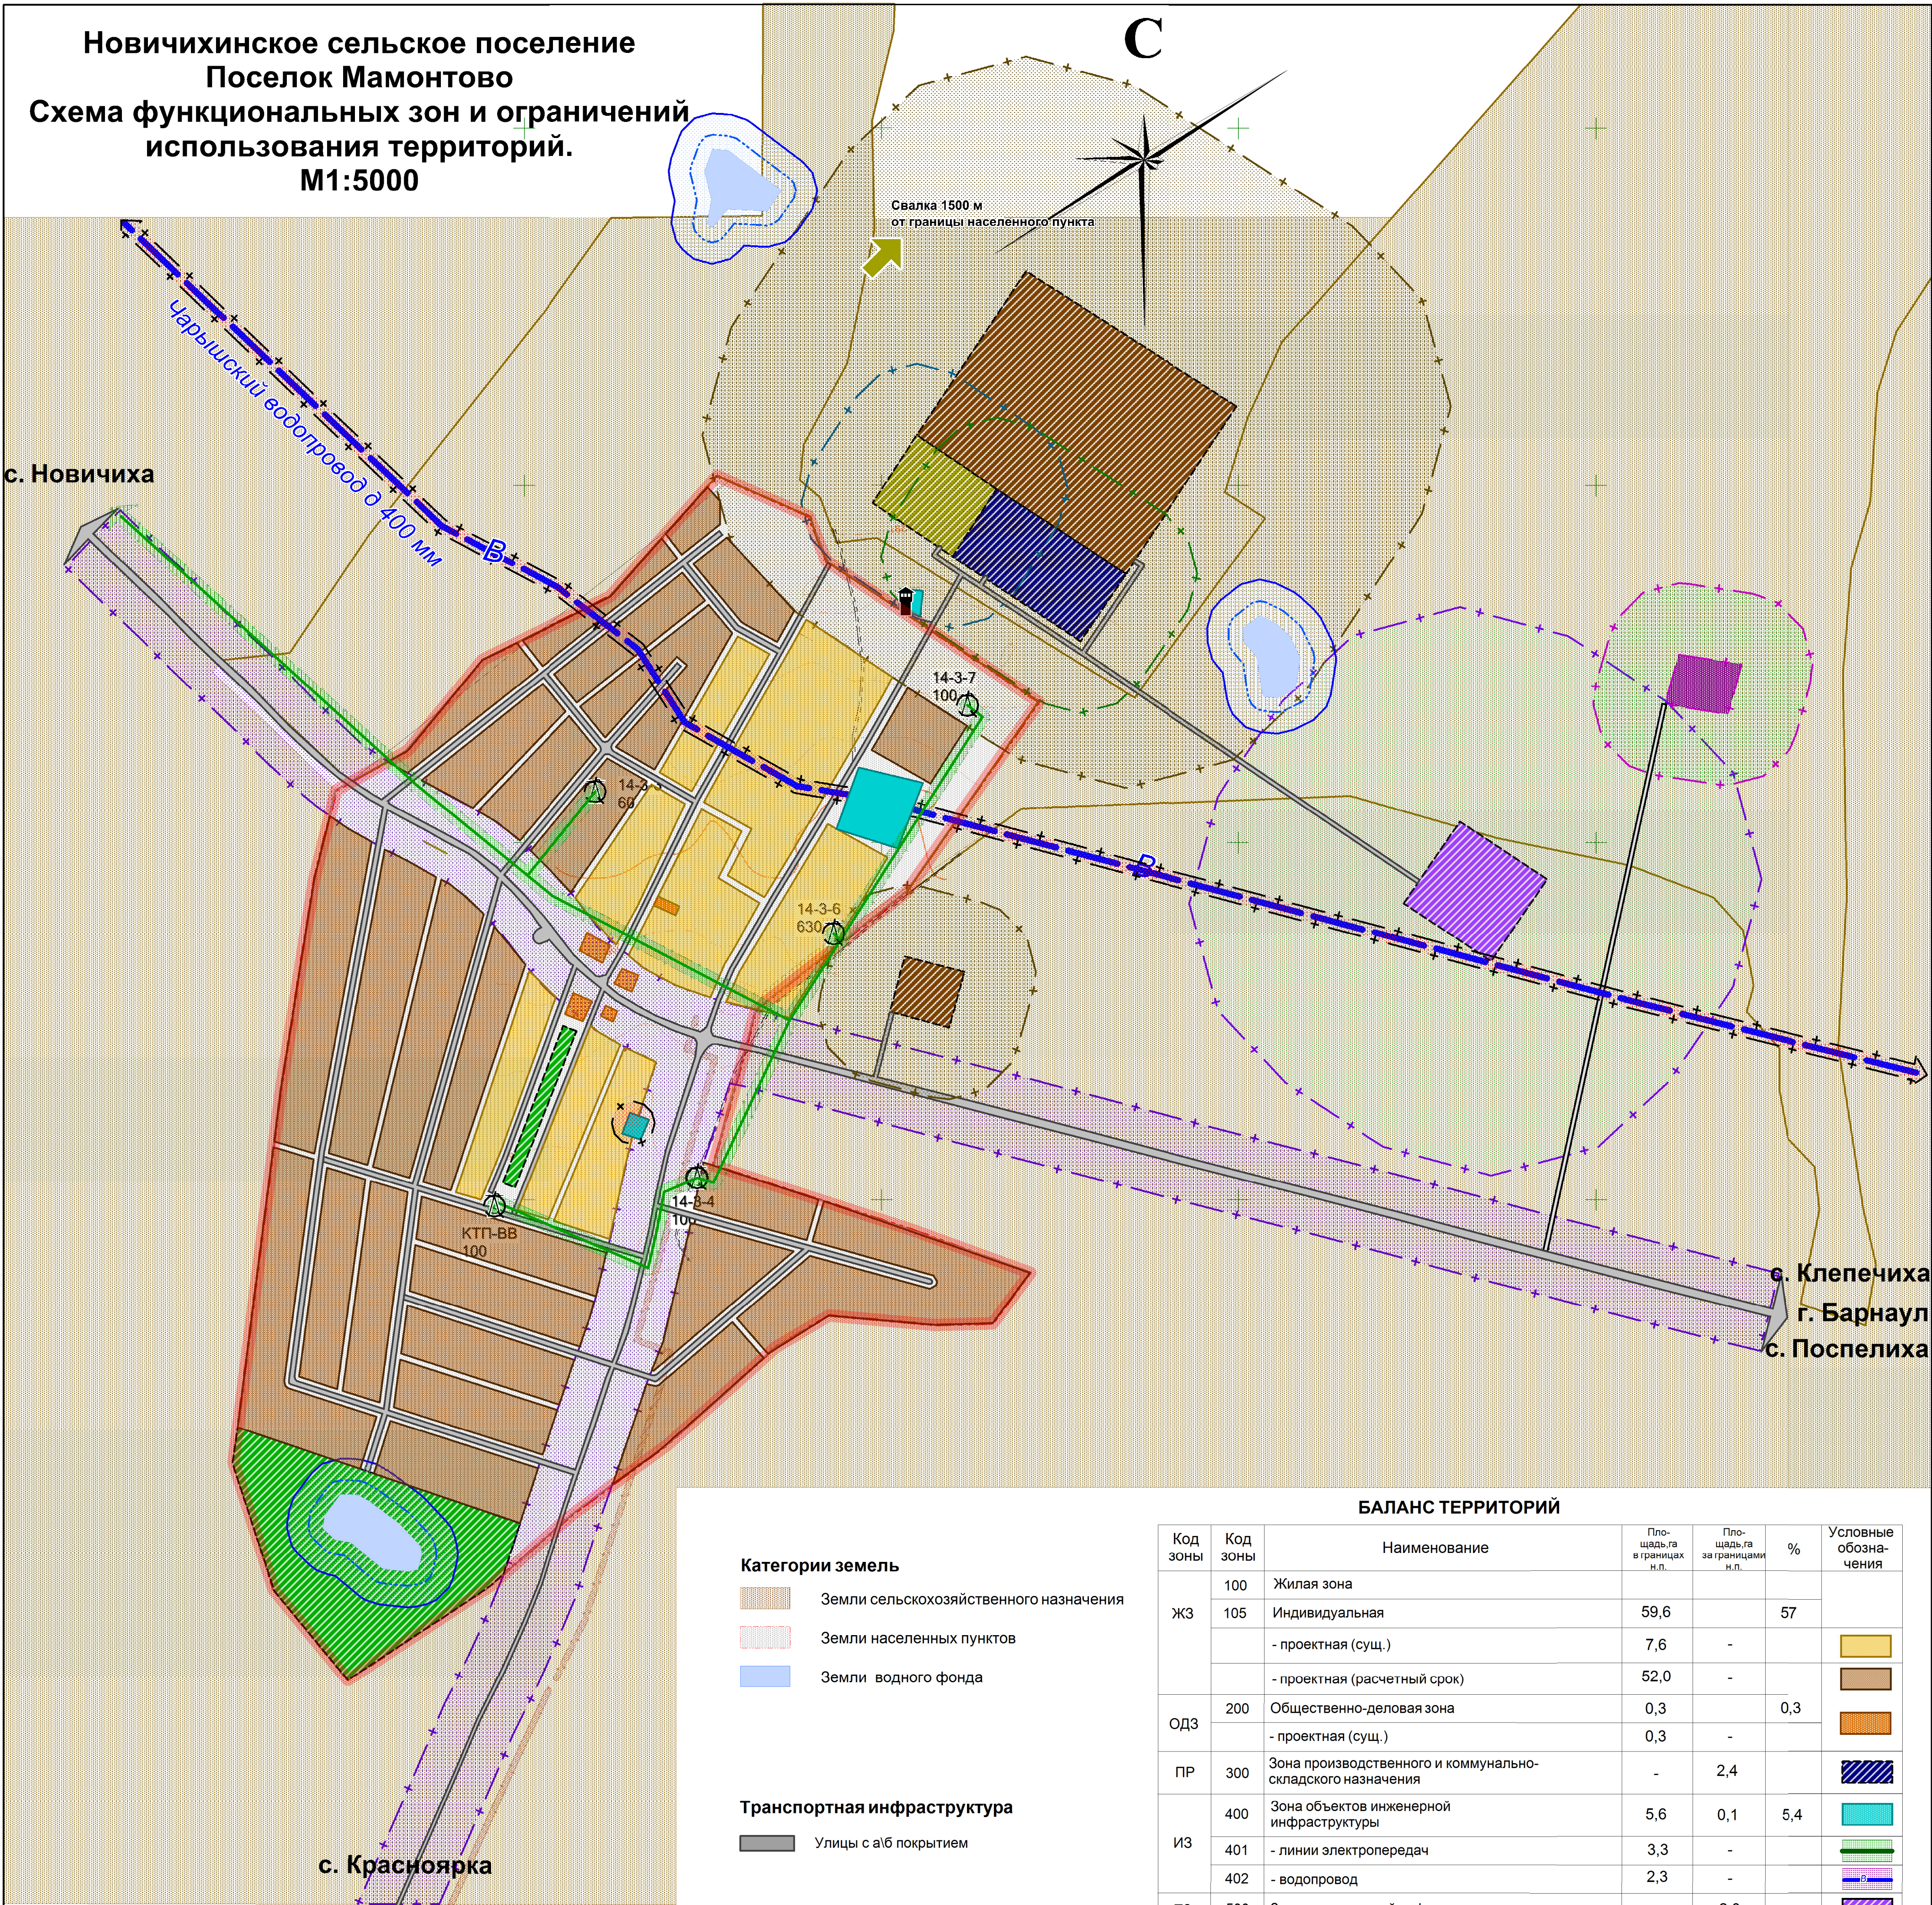

- Категории земель**
- Земли сельскохозяйственного назначения
 - Земли населенных пунктов
 - Земли водного фонда

- Транспортная инфраструктура**
- Улицы с а/б покрытием

- Условные обозначения**
- Граница населенного пункта
 - Водонапорная башня
 - Трансформаторная подстанция
 - Линии электропередачи

- Санитарно-защитные зоны**
- Санитарно-защитная зона объектов сельскохозяйственного назначения
 - Санитарно-защитная зона объектов транспортной инфраструктуры
 - Санитарно-защитная зона объектов инженерной инфраструктуры
 - Санитарно-защитная зона объектов специального назначения
 - Санитарно-защитная зона объектов производственной инфраструктуры
- Охранные зоны**
- Охранная зона инженерной инфраструктуры

- Водоохранные зоны**
- Охранная зона водных объектов 1й пояс
 - Охранная зона водных объектов

- Зоны санитарной охраны источников питьевого и хозяйственно-бытового водоснабжения**
- Санитарно-защитная и охранная зона объектов водоснабжения

БАЛАНС ТЕРРИТОРИЙ

Код зоны	Код зоны	Наименование	Площадь в границах н.п.	Площадь за границами н.п.	%	Условные обозначения
ЖЗ	100	Жилая зона				
	105	Индивидуальная	59,6		57	
		- проектная (сущ.)	7,6	-		
		- проектная (расчетный срок)	52,0	-		
ОДЗ	200	Общественно-деловая зона	0,3		0,3	
		- проектная (сущ.)	0,3	-		
ПР	300	Зона производственного и коммунально-складского назначения	-	2,4		
	400	Зона объектов инженерной инфраструктуры	5,6	0,1	5,4	
ИЗ	401	- линии электропередач	3,3	-		
	402	- водопровод	2,3	-		
	500	Зона транспортной инфраструктуры	-	2,0		
РЗ	601	Зона рекреационной инфраструктуры	7,2	-	6,9	
		Мест отдыха общего пользования				
СХЗ	700	Сельскохозяйственная зона				
	702	- сельхозпроизводства	-	1,5		
	703	- животноводство	-	10,5		
СНЗ	800	Зона специального назначения				
	801	- ритуального	-	0,6		
	802	- складирование и захоронение отходов	-	-		
АЗ	1000	Зона акваторий	0,9	-	0,9	
		Земли населенных пунктов	30,9	-	29,5	
		ИТОГО:	104,5	17,1	100	

						6287- ГП		
						Генеральный план сельского поселения Новичихинский сельсовет, Новичихинского района Алтайского края.		
изм.	кол.	лист.	№д.	подпись	дата	Генеральный план Том 1	стадия	лист
Гип	Ударцев						П	ГП-2-2
Нач.	АСО Бушаева							
ГАП	Баширов							
Арх.	Конюшенкова							
Инженер	Копылова					Схема функциональных зон и ограничений использования территорий. пос.Мамонтово. М1:5000	ОАО "Алтайгражданпроект" г.Барнаул	
Инженер	Лапухов							