


Новичихинское сельское поселение
Поселок Мамонтово
Схема генерального плана.Основной чертеж
М1:5000

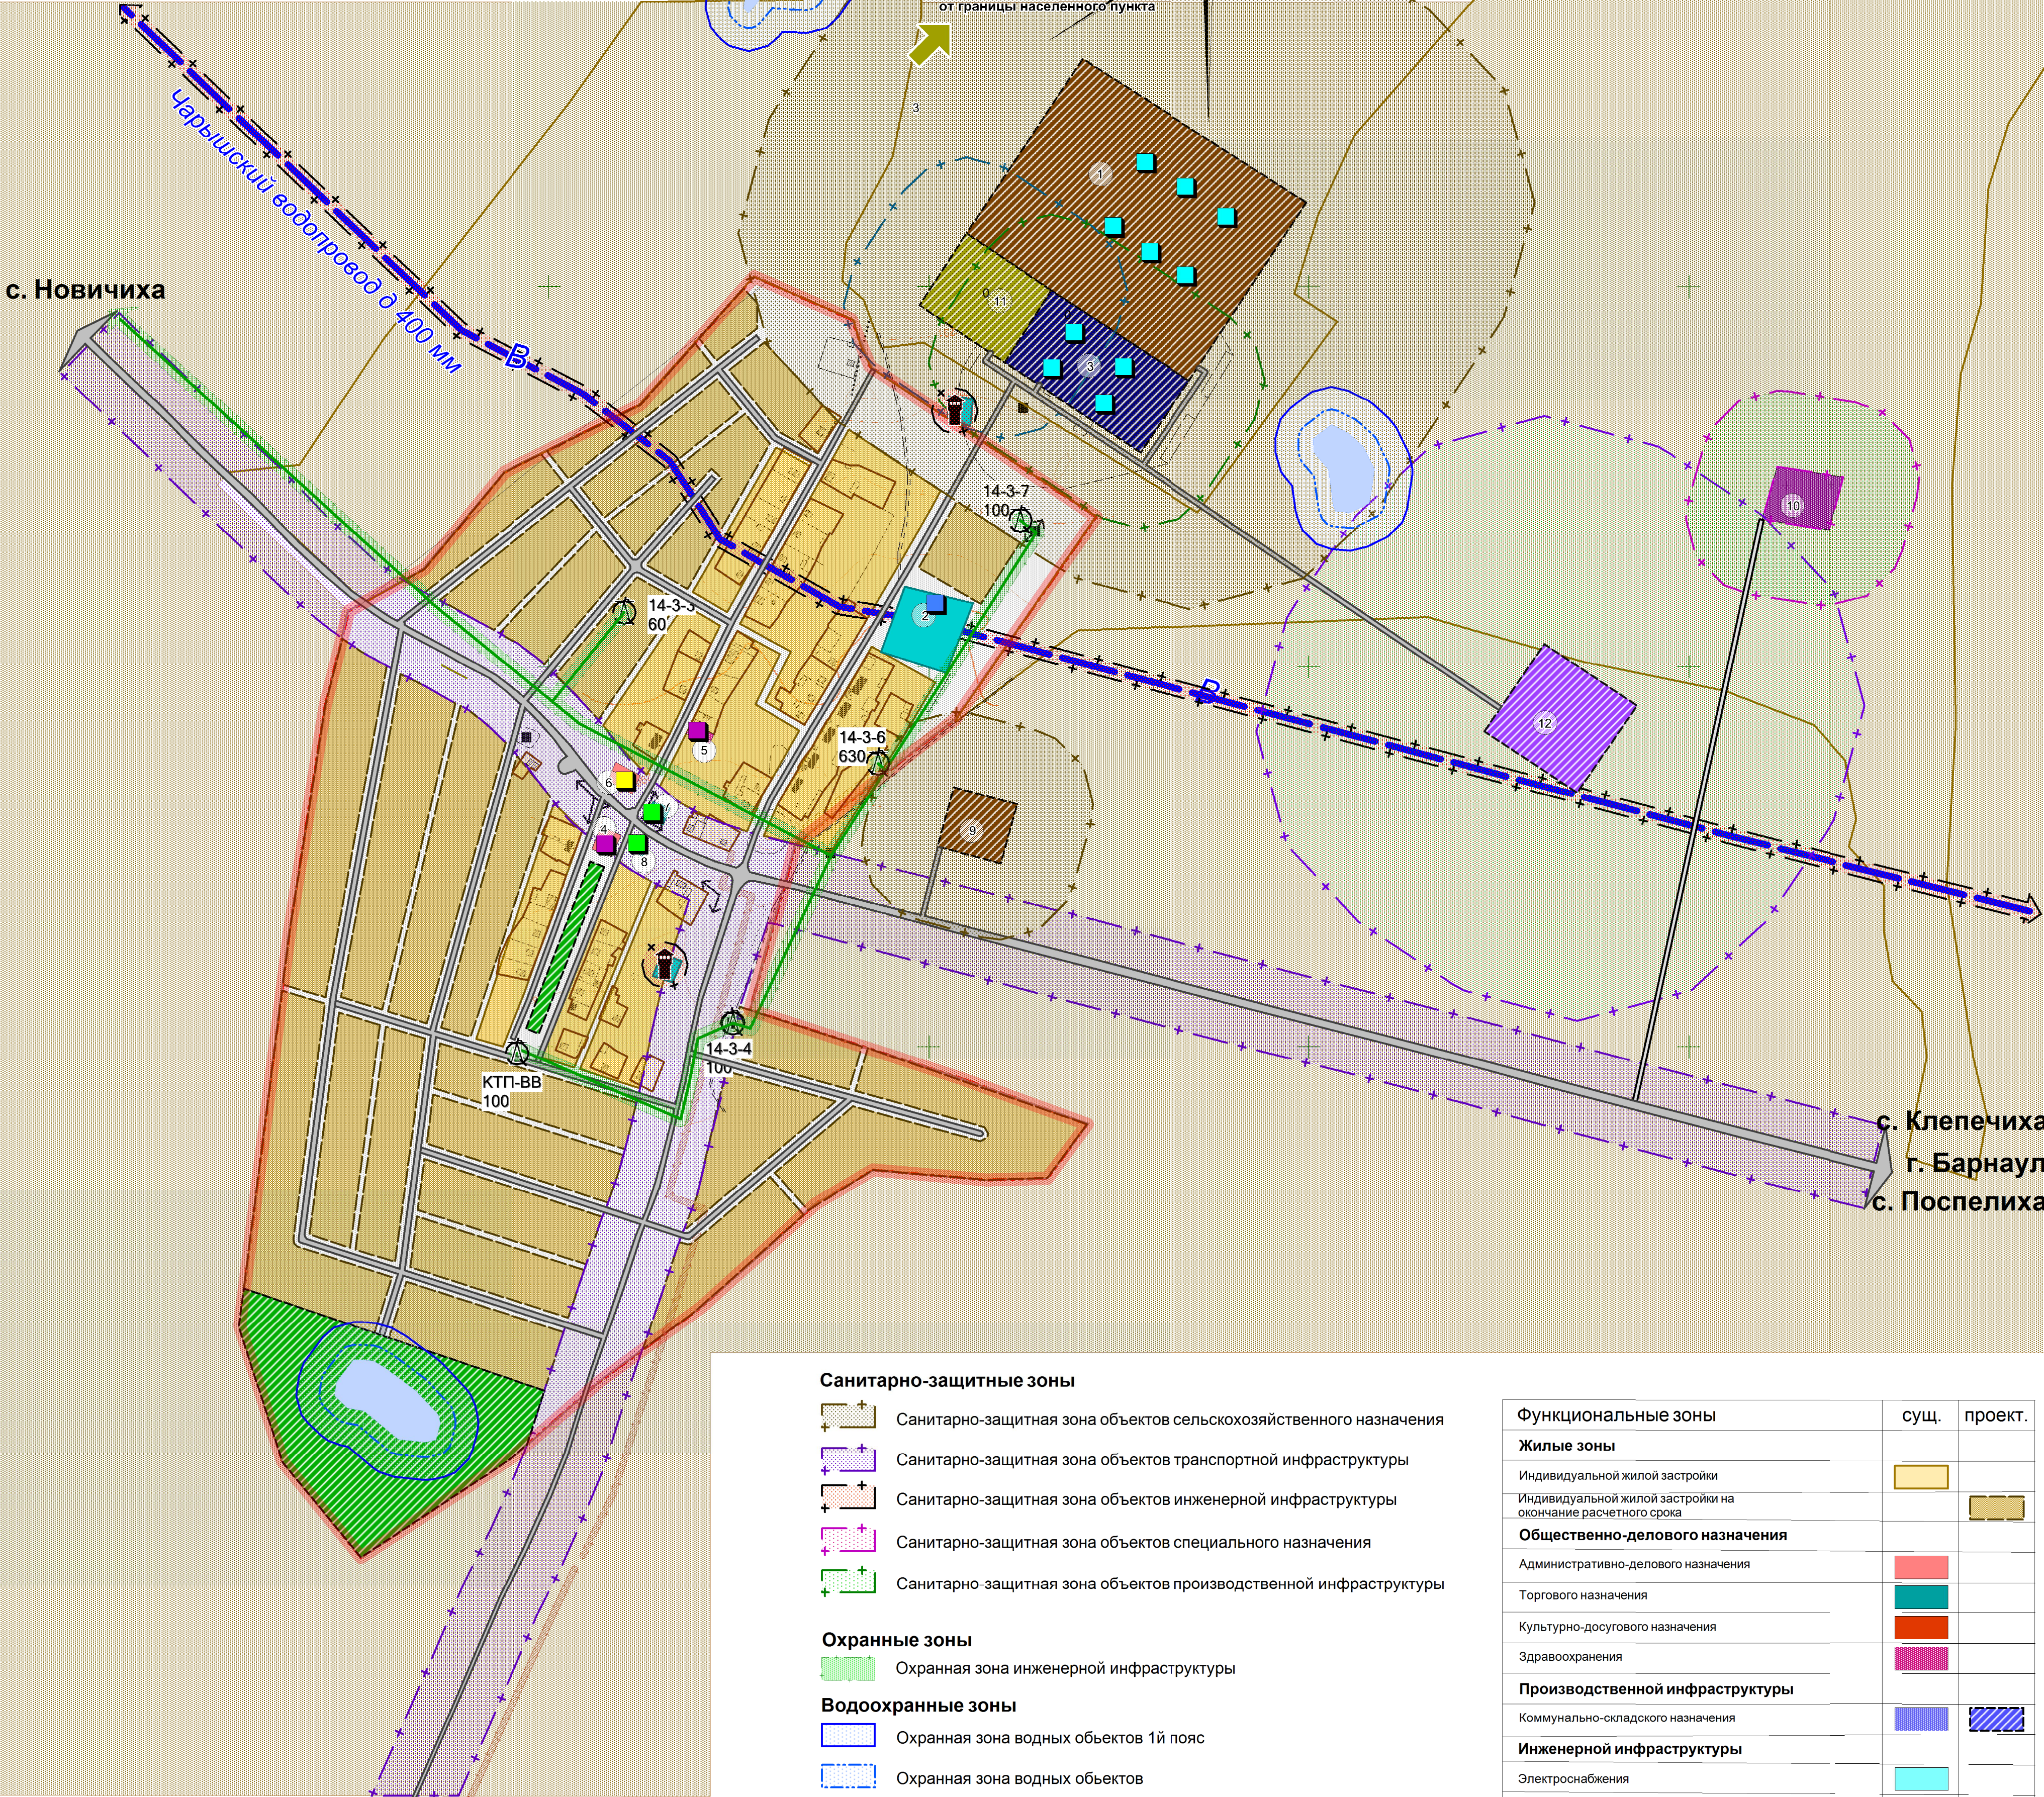

с. Красноярка

Экспликация зданий и сооружений

№ п/п	Наименование объекта	этаж-ность	коли-чество	Единица измерения	Мощность объекта	Статус объекта
1	Животноводческая ферма	1	1	ГА	10,9	Проектируемый
2	Насосная станция		1			Текущий ремонт
3	Склады	1	1	ГА	2,5	Проектируемый
4	Мемориал		1	ГА	0,09	Капитальный ремонт
5	Фельдшерско-акушерский пункт	1	1	количество авто		Капитальный ремонт
6	Клуб	1	1	Мест	80	Реконструируемый
7	Магазин	1	1	м2 торг. площади		Действующий
8	Магазин	1	1	м2 торг. площади		Действующий
9	Загон для сезонного содержания овец	1	ГА	0,6		Проектируемый
10	Кладбище		1	ГА	0,6	Действующий
11	Мехток		1	ГА	1,5	Проектируемый
12	Машинно-тракторная мастерская		1	ГА	2,0	Проектируемый

Санитарно-защитные зоны

- Санитарно-защитная зона объектов сельскохозяйственного назначения
- Санитарно-защитная зона объектов транспортной инфраструктуры
- Санитарно-защитная зона объектов инженерной инфраструктуры
- Санитарно-защитная зона объектов специального назначения
- Санитарно-защитная зона объектов производственной инфраструктуры

Охранные зоны

- Охранная зона инженерной инфраструктуры

Водоохранные зоны

- Охранная зона водных объектов 1й пояс
- Охранная зона водных объектов

Зоны санитарной охраны источников питьевого и хозяйственно-бытового водоснабжения

- Санитарно-защитная и охранная зона объектов водоснабжения

Условные обозначения

- Граница населенного пункта
- Водонапорная башня
- Трансформаторная подстанция
- Линии электропередачи

Объекты капитального строительства местного значения

- Существующий
- Реконструируемый
- Проектируемый
- Капитальный ремонт
- Текущий ремонт

Категории земель

- Земли сельскохозяйственного назначения
- Земли населенных пунктов
- Земли водного фонда

Транспортная инфраструктура

- Улицы с а/б покрытием

Функциональные зоны	сущ.	проект.
Жилые зоны		
Индивидуальной жилой застройки		
Индивидуальной жилой застройки на окончании расчетного срока		
Общественно-делового назначения		
Административно-делового назначения		
Торгового назначения		
Культурно-досугового назначения		
Здравоохранения		
Производственной инфраструктуры		
Коммунально-складского назначения		
Инженерной инфраструктуры		
Электроснабжения		
Водоснабжения		
Транспортной инфраструктуры		
Объектов автомобильного транспорта		
Рекреационной инфраструктуры		
Мест отдыха общего пользования		
Сельскохозяйственной инфраструктуры		
Сельхоз. производства		
Животноводства		
Специального назначения		
Ритуального назначения		

						6287- ГП		
						Генеральный план сельского поселения Новичихинский сельсовет, Новичихинского района Алтайского края.		
						Генеральный план Том 1		
						Схема генерального плана. Основной чертеж. пос. Мамонтово, М 1: 5000		
изм.	кол.	лист.	№д.	подпись	дата	стадия	лист	листов
ГИП						П	3-2	
Нач. АСО						ОАО "Алтайгражданпроект" г.Барнаул		
ГАП								
Арх.								
Инженер								
Инженер								