


Новичихинское сельское поселение
Поселок Мамонтово
Схема инженерной подготовки территории
М1:5000

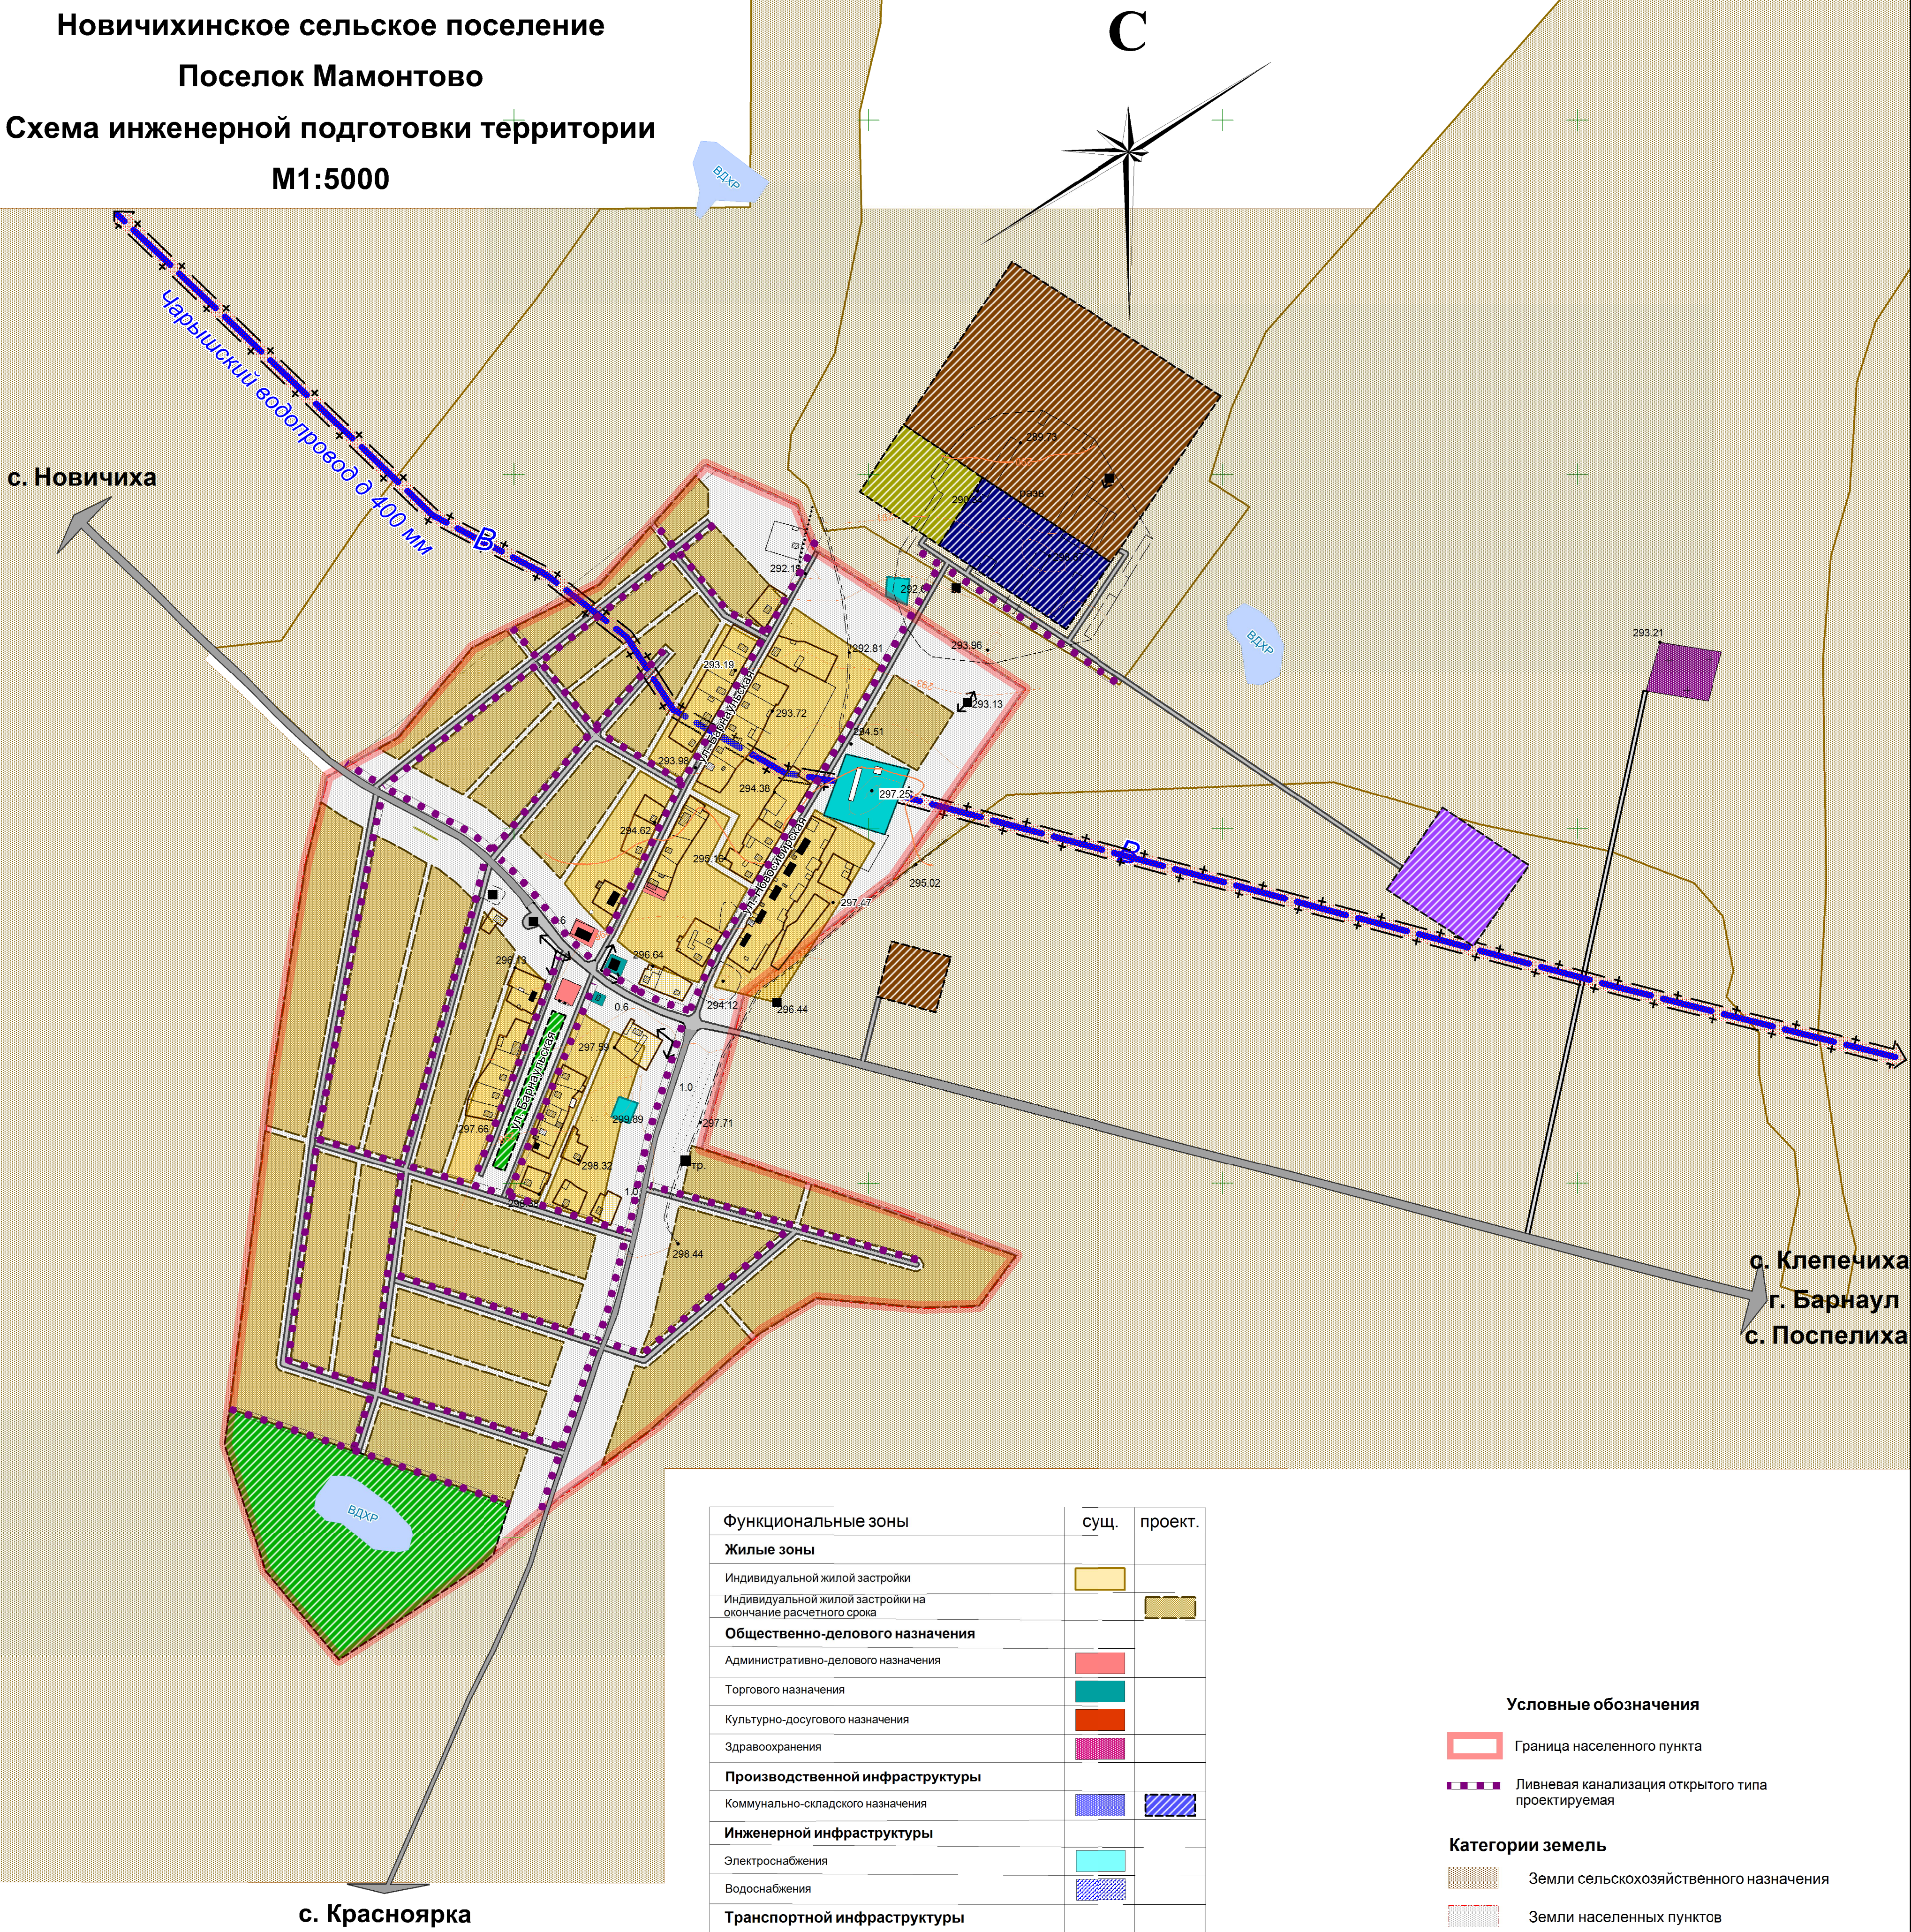

Функциональные зоны	сущ.	проект.
Жилые зоны		
Индивидуальной жилой застройки		
Индивидуальной жилой застройки на окончание расчетного срока		
Общественно-делового назначения		
Административно-делового назначения		
Торгового назначения		
Культурно-досугового назначения		
Здравоохранения		
Производственной инфраструктуры		
Коммунально-складского назначения		
Инженерной инфраструктуры		
Электроснабжения		
Водоснабжения		
Транспортной инфраструктуры		
Объектов автомобильного транспорта		
Рекреационной инфраструктуры		
Мест отдыха общего пользования		
Сельскохозяйственной инфраструктуры		
Сельхоз. производства		
Животноводства		
Специального назначения		
Ритуального назначения		

- Условные обозначения**
- Граница населенного пункта
- Ливневая канализация открытого типа проектируемая
- Категории земель**
- Земли сельскохозяйственного назначения
- Земли населенных пунктов
- Земли водного фонда

					6287- ГП					
					Генеральный план сельского поселения Новичихинский сельсовет, Новичихинского района Алтайского края.					
изм.	кол.	лист.	№д.	подпись	дата	Генеральный план Том 1		стадия	лист	листов
ГП	Нач. АСО	Ударцев	Бушаева					П	ГП-6-1	
ГАП		Башкиров								
Арх.		Конюшенкова				Схема инженерной подготовки территории. пос. Мамонтово. М 1:5000			ОАО	
Инженер		Копылова						"Алтайгражданпроект"		
Инженер		Лапухов						г.Барнаул		