


Новичихинское сельское поселение
поселок Мамонтово
Схема развития объектов
инженерной инфраструктуры.
Электроснабжение. М 1: 5000

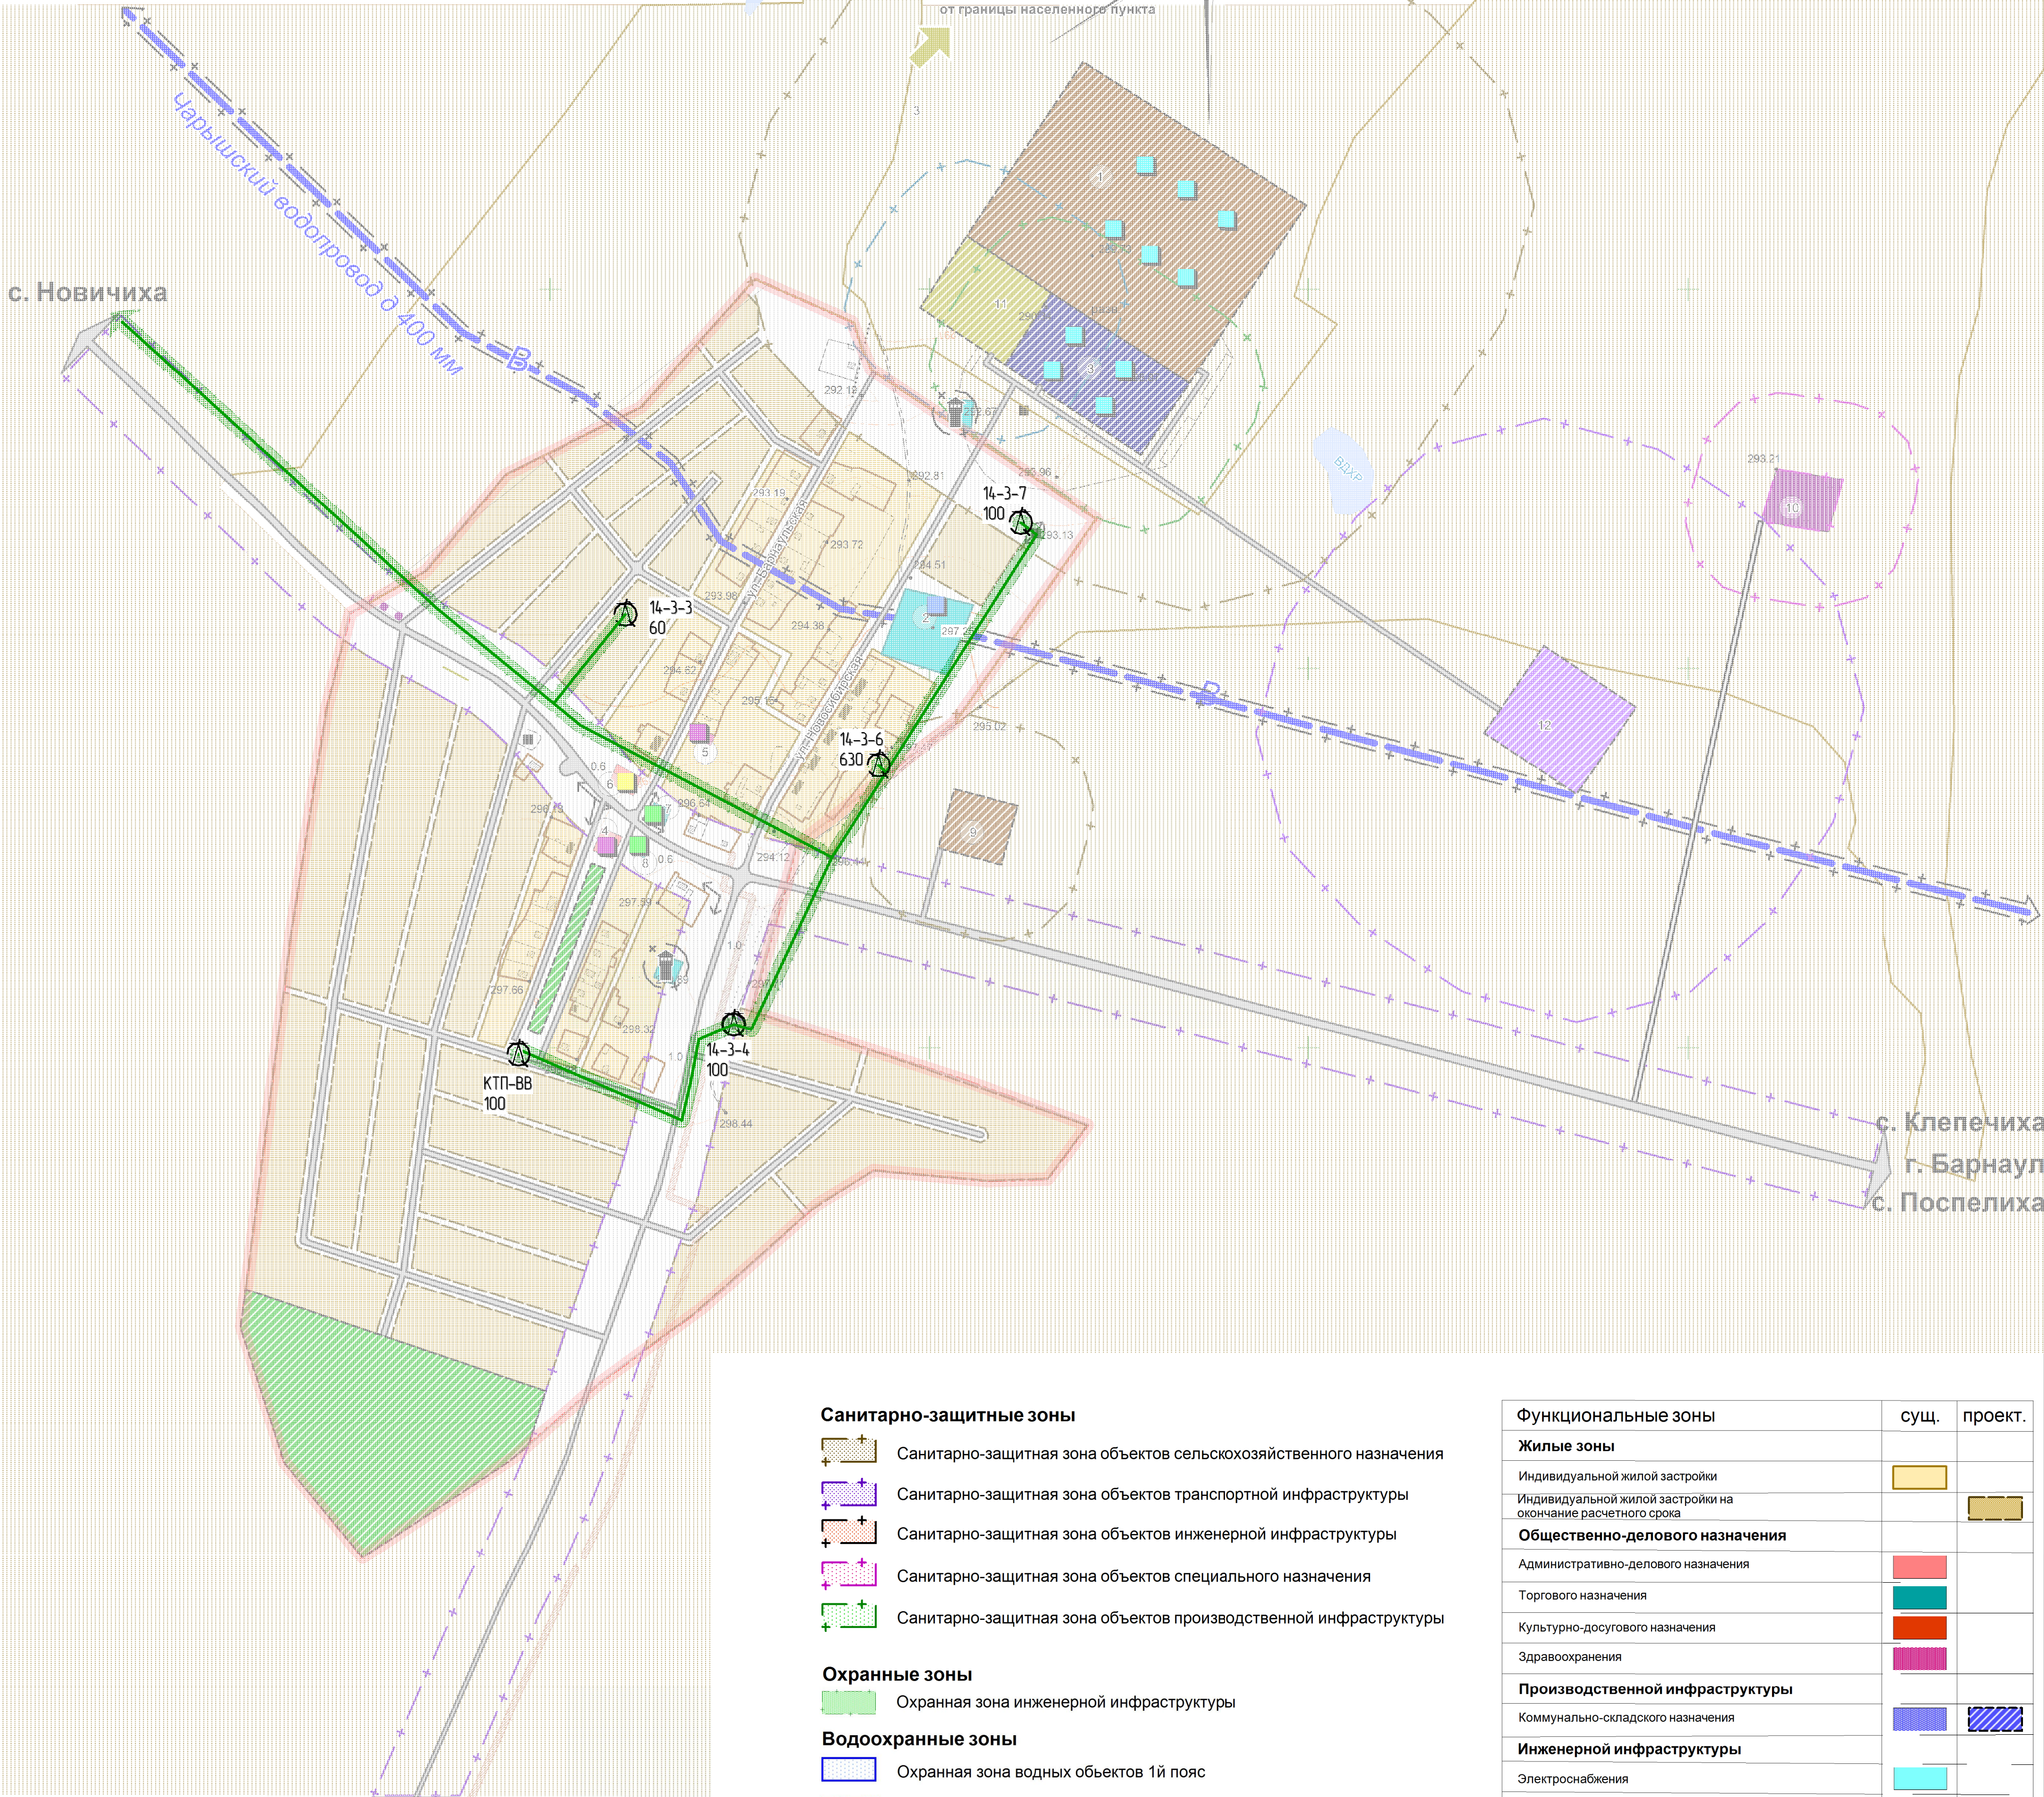

с. Красноярка

Экспликация зданий и сооружений

№ п/п	Наименование объекта	этаж-ность	коли-чество	Единица измерения	Мощность объекта	Статус объекта
1	Животноводческая ферма	1	1	ГА	10,9	Реконструируемый
2	Насосная станция		1			Текущий ремонт
3	Машино тракторная мастерская		1	количество постов		Реконструируемый
4	Склад пестицидов		1	Тонн		Реконструируемый
5	Фельдшеро-акушерский пункт	1	1	Чел		Капитальный ремонт
6	Клуб	1	1	Мест		Реконструируемый
7	Магазин	1	1	м2 торг. площади		Действующий
8	Магазин	1	1	м2 торг. площади		Действующий
9	Мемориал		1	ГА	0,09	Капитальный ремонт
10	Мехток		1	ГА	1,4	Проектируемый
11	Кладбище		1	ГА	0,6	Действующий
12	Склады		1	ГА	2,7	Проектируемый

Санитарно-защитные зоны

- Санитарно-защитная зона объектов сельскохозяйственного назначения
- Санитарно-защитная зона объектов транспортной инфраструктуры
- Санитарно-защитная зона объектов инженерной инфраструктуры
- Санитарно-защитная зона объектов специального назначения
- Санитарно-защитная зона объектов производственной инфраструктуры

Охранные зоны

- Охранный зона инженерной инфраструктуры

Водоохраняемые зоны

- Охранный зона водных объектов 1й пояс
- Охранный зона водных объектов

Зоны санитарной охраны источников питьевого и хозяйственно-бытового водоснабжения

- Санитарно-защитная и охранный зона объектов водоснабжения

Транспортная инфраструктура

- Улицы с а/б покрытием
- Улицы без а/б покрытия

Условные обозначения

- Граница населенного пункта
- Водонапорная башня
- ТП-10/0,4 кВ
- Мемориал
- ЛЭП 10 кВ

Функциональные зоны	сущ.	проект.
Жилые зоны		
Индивидуальной жилой застройки		
Индивидуальной жилой застройки на окончание расчетного срока		
Общественно-делового назначения		
Административно-делового назначения		
Торгового назначения		
Культурно-досугового назначения		
Здравоохранения		
Производственной инфраструктуры		
Коммунально-складского назначения		
Инженерной инфраструктуры		
Электроснабжения		
Водоснабжения		
Транспортной инфраструктуры		
Объектов автомобильного транспорта		
Рекреационной инфраструктуры		
Мест отдыха общего пользования		
Сельскохозяйственной инфраструктуры		
Сельхоз. производства		
Животноводства		
Специального назначения		
Ритуального назначения		
Складирования и захоронения отходов		

						6287- ГП		
						Генеральный план сельского поселения Новичихинский сельсовет, Новичихинского района Алтайского края.		
изм.	кол.	лист.	№д.	подпись	дата			
ГИП	Ударцев					стадия	лист	листов
Нач.ОИО	Балакина					П	11-1	
Гл.спец.	Балакина							
Исполн.	Залогин							
Н.контр.	Балакина							
						Схема развития объектов инженерной инфраструктуры. Электроснабжение. пос.Мамонтово М.1: 5000		
						ОАО "Алтайгражданпроект" г.Барнаул		