


Новичихинское сельское поселение
Поселок Мамонтово
Схема развития объектов транспортной
инфраструктуры.
М1:5000

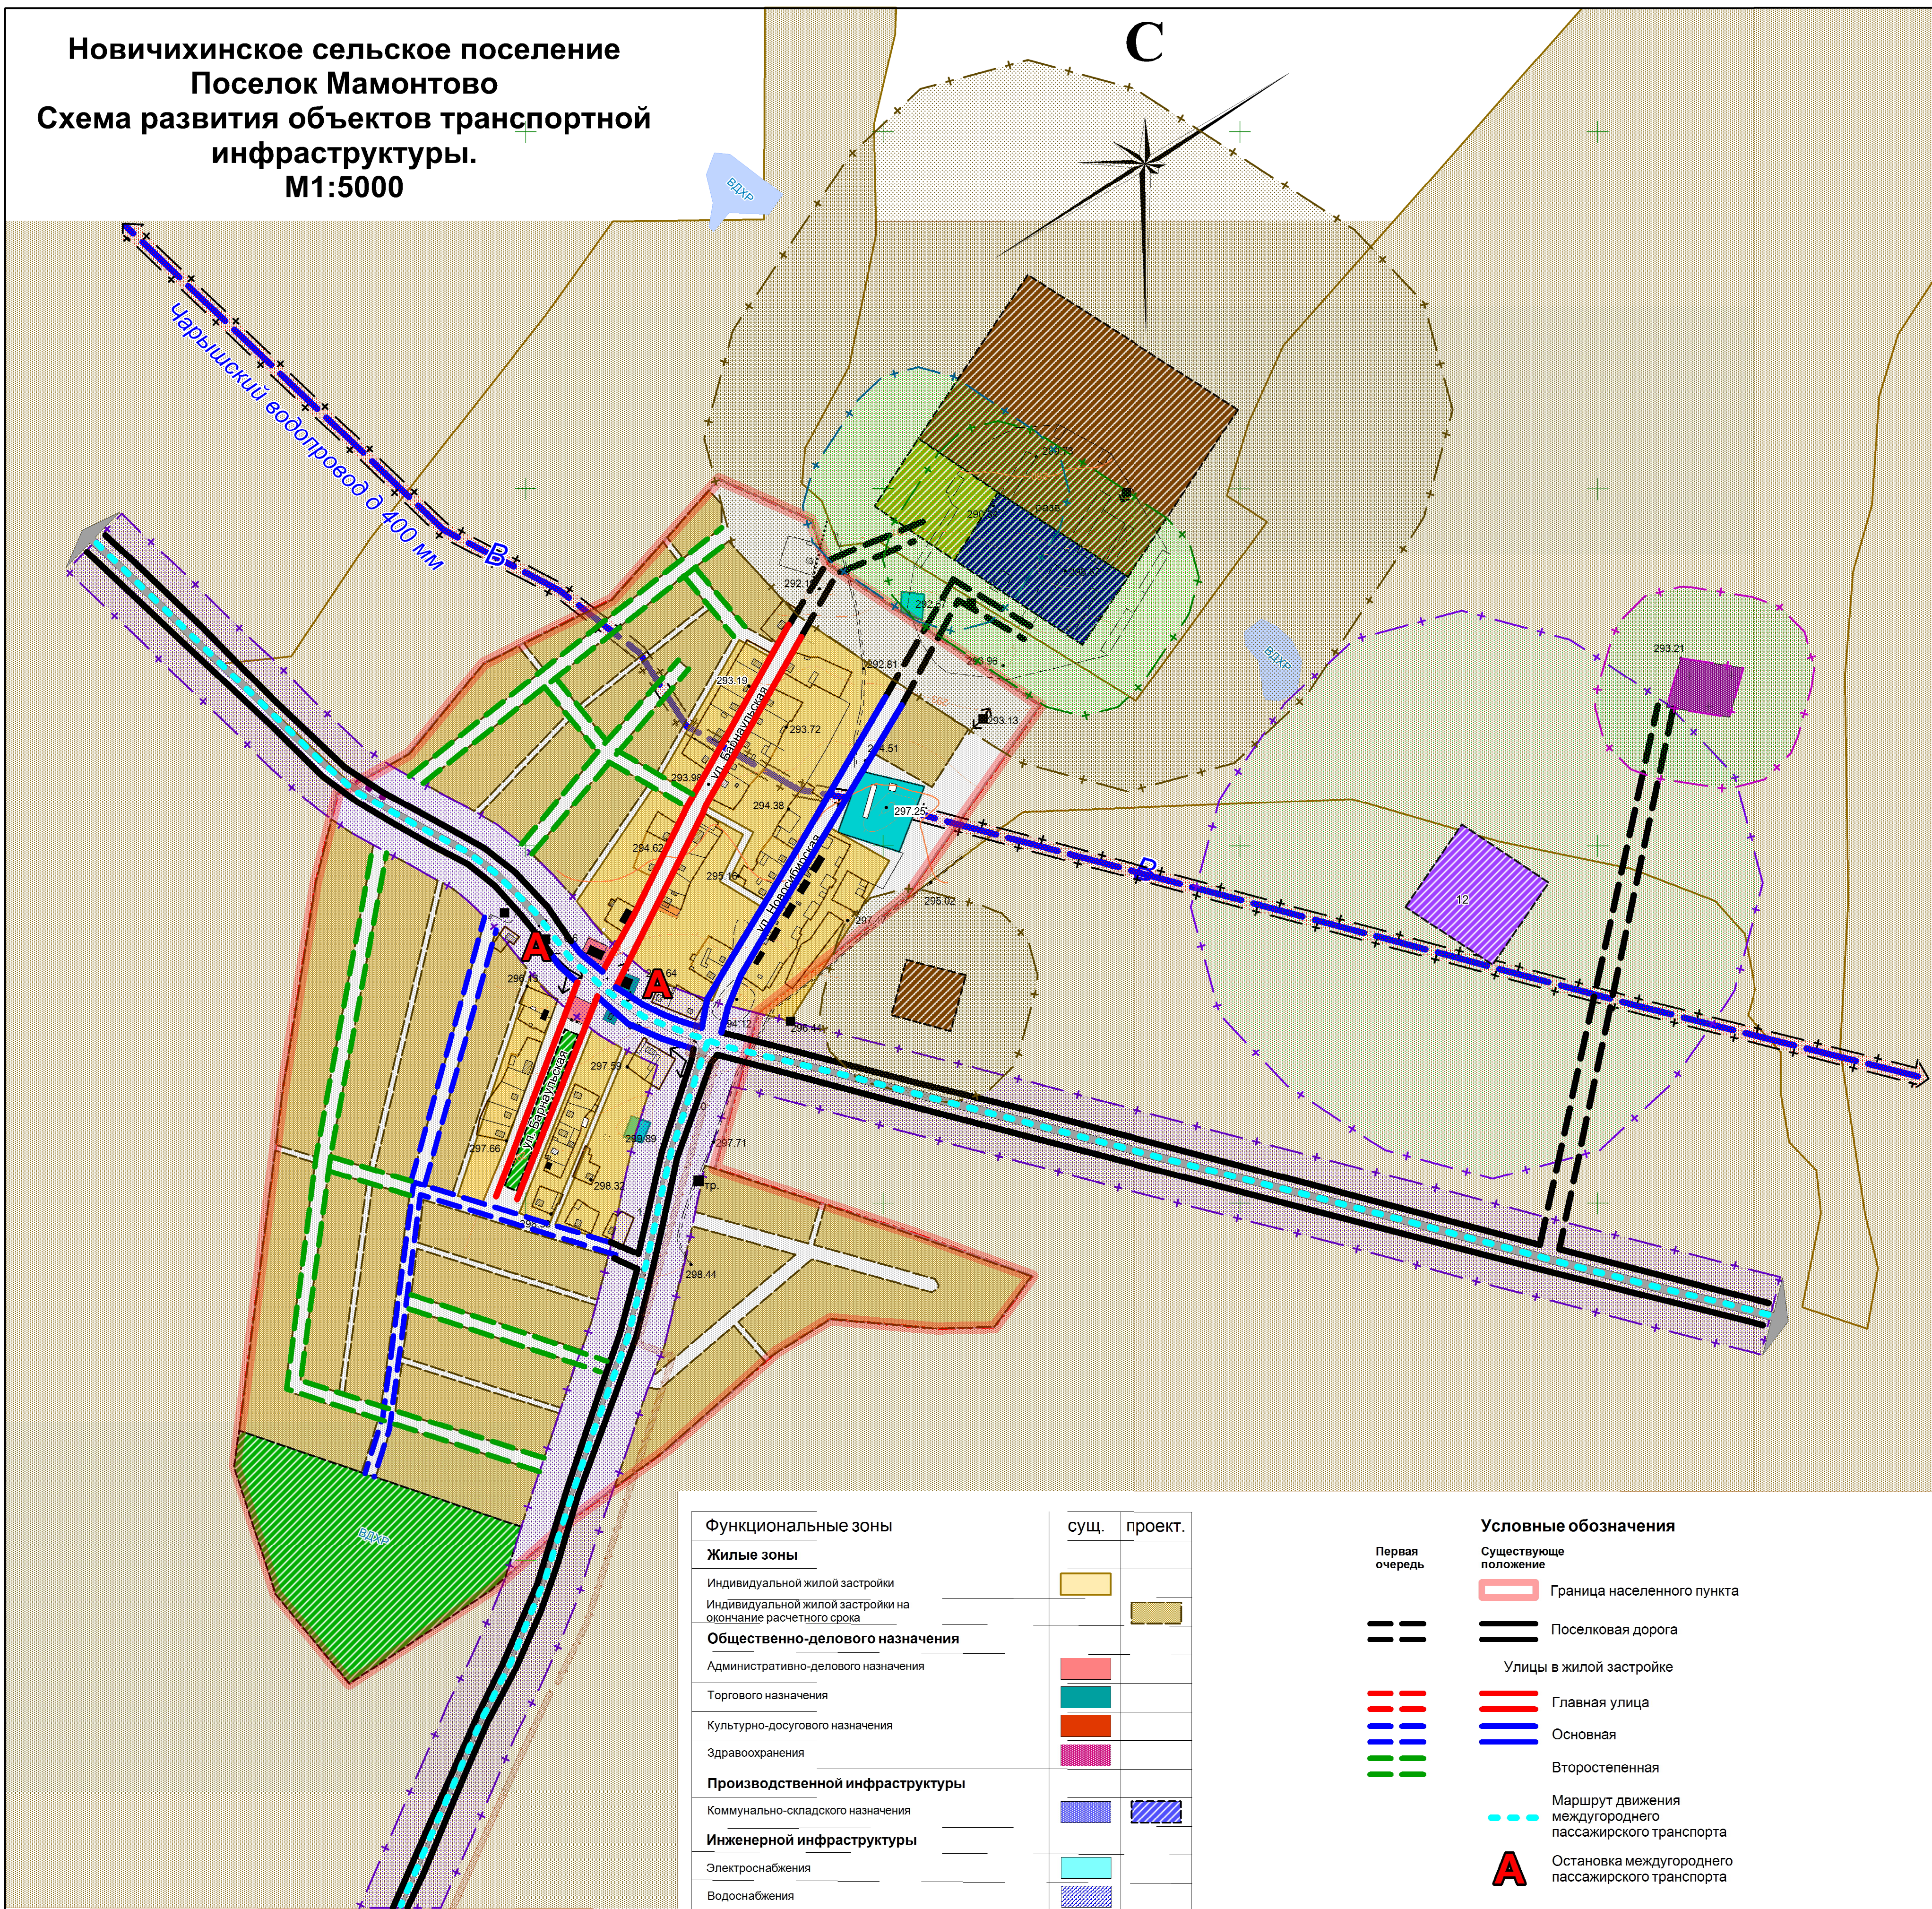

Санитарно-защитные и охранные зоны

Санитарно-защитная зона объектов транспортной инфраструктуры

Территории

Земли сельхозназначения

Условно-свободные территории

Функциональные зоны	сущ.	проект.
Жилые зоны		
Индивидуальной жилой застройки		
Индивидуальной жилой застройки на окончание расчетного срока		
Общественно-делового назначения		
Административно-делового назначения		
Торгового назначения		
Культурно-досугового назначения		
Здравоохранения		
Производственной инфраструктуры		
Коммунально-складского назначения		
Инженерной инфраструктуры		
Электроснабжения		
Водоснабжения		
Транспортной инфраструктуры		
Объектов автомобильного транспорта		
Рекреационной инфраструктуры		
Мест отдыха общего пользования		
Сельскохозяйственной инфраструктуры		
Сельхоз. производства		
Животноводства		
Специального назначения		
Ритуального назначения		

Первая очередь	Условные обозначения
	Существующее положение
	Граница населенного пункта
	Поселковая дорога
	Улицы в жилой застройке
	Главная улица
	Основная
	Второстепенная
	Маршрут движения междугороднего пассажирского транспорта
	Остановка междугороднего пассажирского транспорта

Экспликация зданий и сооружений

№ п/п	Наименование объекта	этажность	количество	Единица измерения	Мощность объекта	Статус объекта
12	Машинно-тракторная мастерская		1	га	2,0	Проектируемый

						6287- ГП		
						Генеральный план сельского поселения Новичихинский сельсовет, Новичихинского района Алтайского края.		
						Генеральный план Том 1		стадия лист листов
						П		5-1
						ОАО "Алтайгражданпроект" г.Барнаул		
изм.	кол.	лист.	№д.	подпись	дата			
ГИП	Ударцев							
Нач.	АСОБушаева							
ГАП	Башкиров							
Арх.	Конюшенкова							
Инженер	Копылова							
Инженер	Лапаухов							