


Новичихинское сельское поселение
Поселок Мамонтово
Схема объектов инженерной инфраструктуры.
Электроснабжение. М1:5000

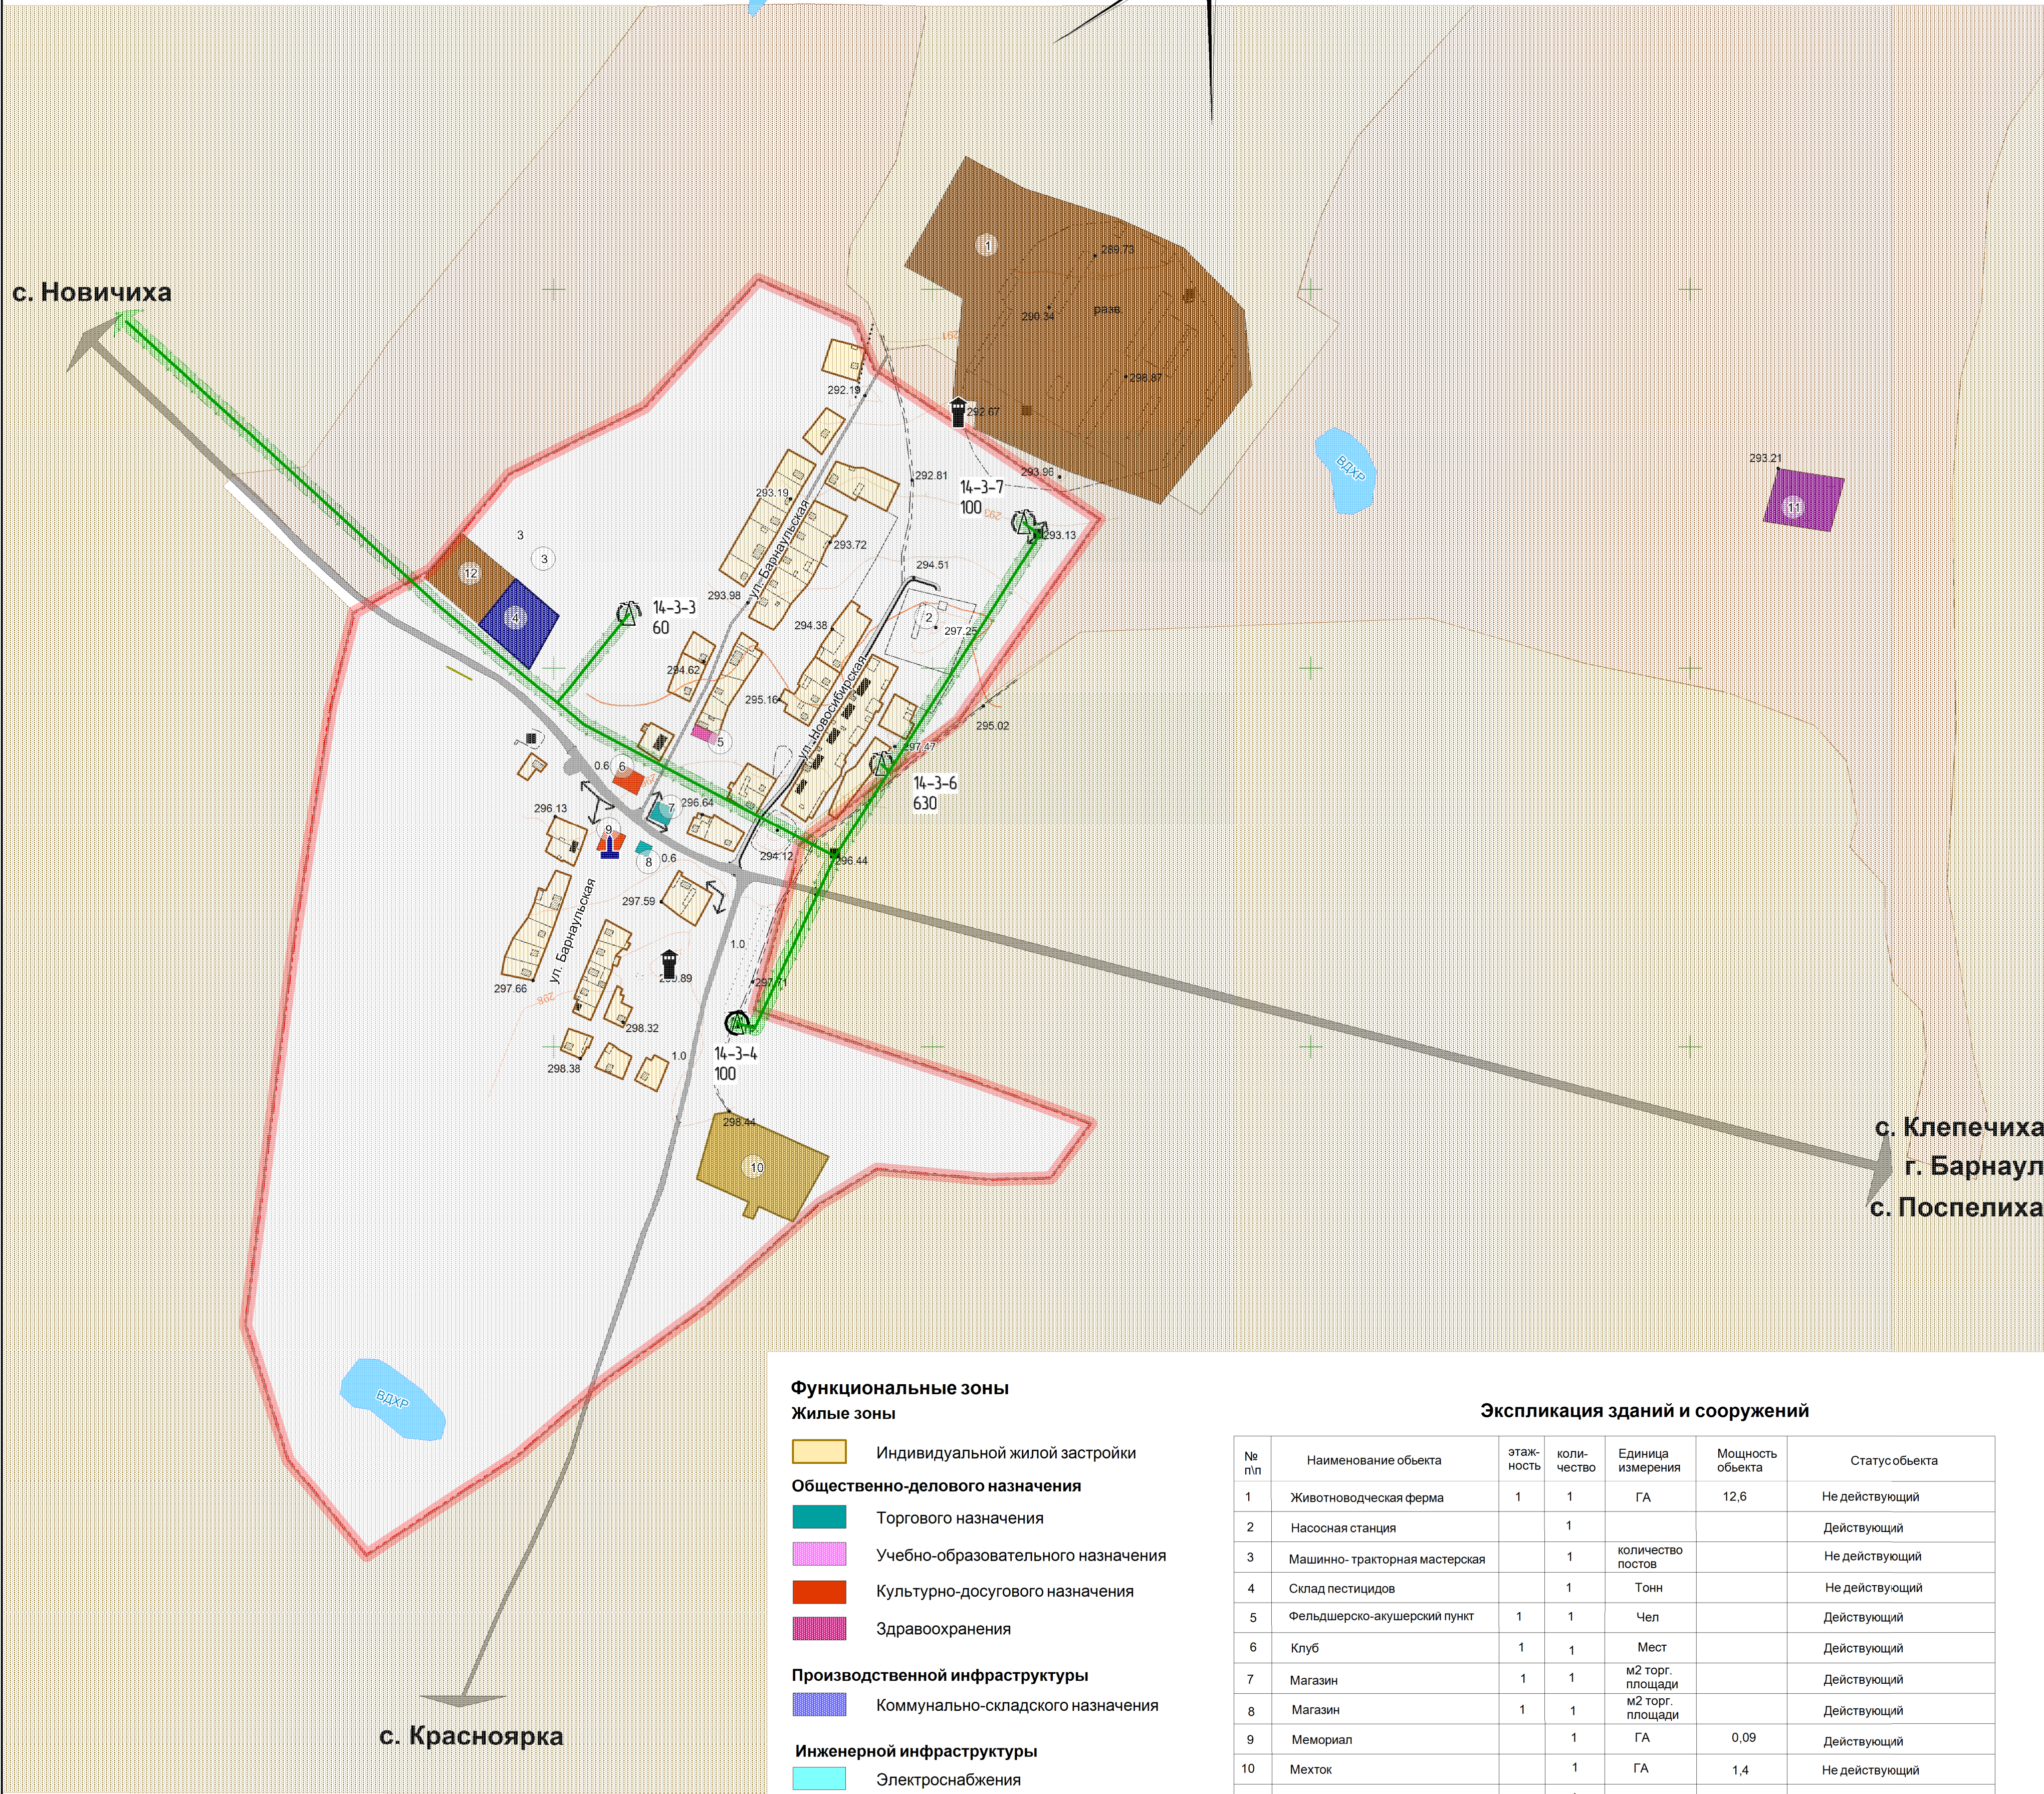

Санитарно-защитные и охранные зоны

Санитарно-защитная зона объектов инженерной инфраструктуры

Охранная зона инженерной инфраструктуры

- Функциональные зоны**
- Жилые зоны**
- Индивидуальной жилой застройки
- Общественно-делового назначения**
- Торгового назначения
 - Учебно-образовательного назначения
 - Культурно-досугового назначения
 - Здравоохранения
- Производственной инфраструктуры**
- Коммунально-складского назначения
- Инженерной инфраструктуры**
- Электроснабжения
 - Водоснабжения
- Транспортной инфраструктуры**
- Объектов автомобильного транспорта
- Сельскохозяйственной инфраструктуры**
- Сельхоз. производства
 - Животноводства
- Специального назначения**
- Ритуального назначения
- Транспортная инфраструктура**
- Улицы с покрытием
 - Улицы без покрытия
- Категории земель**
- Земли сельскохозяйственного назначения
 - Земли населенных пунктов
 - Земли водного фонда

Экспликация зданий и сооружений

№ п/п	Наименование объекта	этаж-ность	коли-чество	Единица измерения	Мощность объекта	Статус объекта
1	Животноводческая ферма	1	1	ГА	12,6	Не действующий
2	Насосная станция		1			Действующий
3	Машинно- тракторная мастерская		1	количество постов		Не действующий
4	Склад пестицидов		1	Тонн		Не действующий
5	Фельдшерско-акушерский пункт	1	1	Чел		Действующий
6	Клуб	1	1	Мест		Действующий
7	Магазин	1	1	м2 торг. площади		Действующий
8	Магазин	1	1	м2 торг. площади		Действующий
9	Мемориал		1	ГА	0,09	Действующий
10	Мехток		1	ГА	1,4	Не действующий
11	Кладбище		1	ГА	0,6	Действующий

- Условные обозначения**
- ЛЭП 10 кВ
 - Граница населенного пункта
 - Водонапорная башня
 - Трансформаторная подстанция
 - Мемориал

								6287- ГП
								Генеральный план сельского поселения Новичихинский сельсовет, Новичихинского района Алтайского края.
изм.	кол.	лист.	№д.	подпись	дата			Генеральный план Том 2
ГМП		Ударцев						стадия
Нач.ОИО		Балакина						лист
Гл.спец.		Балакина						7-1
Исполн.		Залогин						листов
Н.контр.		Балакина						Схема объектов инженерной инфраструктуры. Электроснабжение. пос. Мамонтово. М 1:5000
								ОАО "Алтайгражданпроект" г.Барнаул