Новичихинское сельское поселение

Районный центр НОВИЧИХА

Генеральный план

Схема объектов инженерной инфраструктуры. Водоотведение.

с. Новичиха.

М 1:5 000

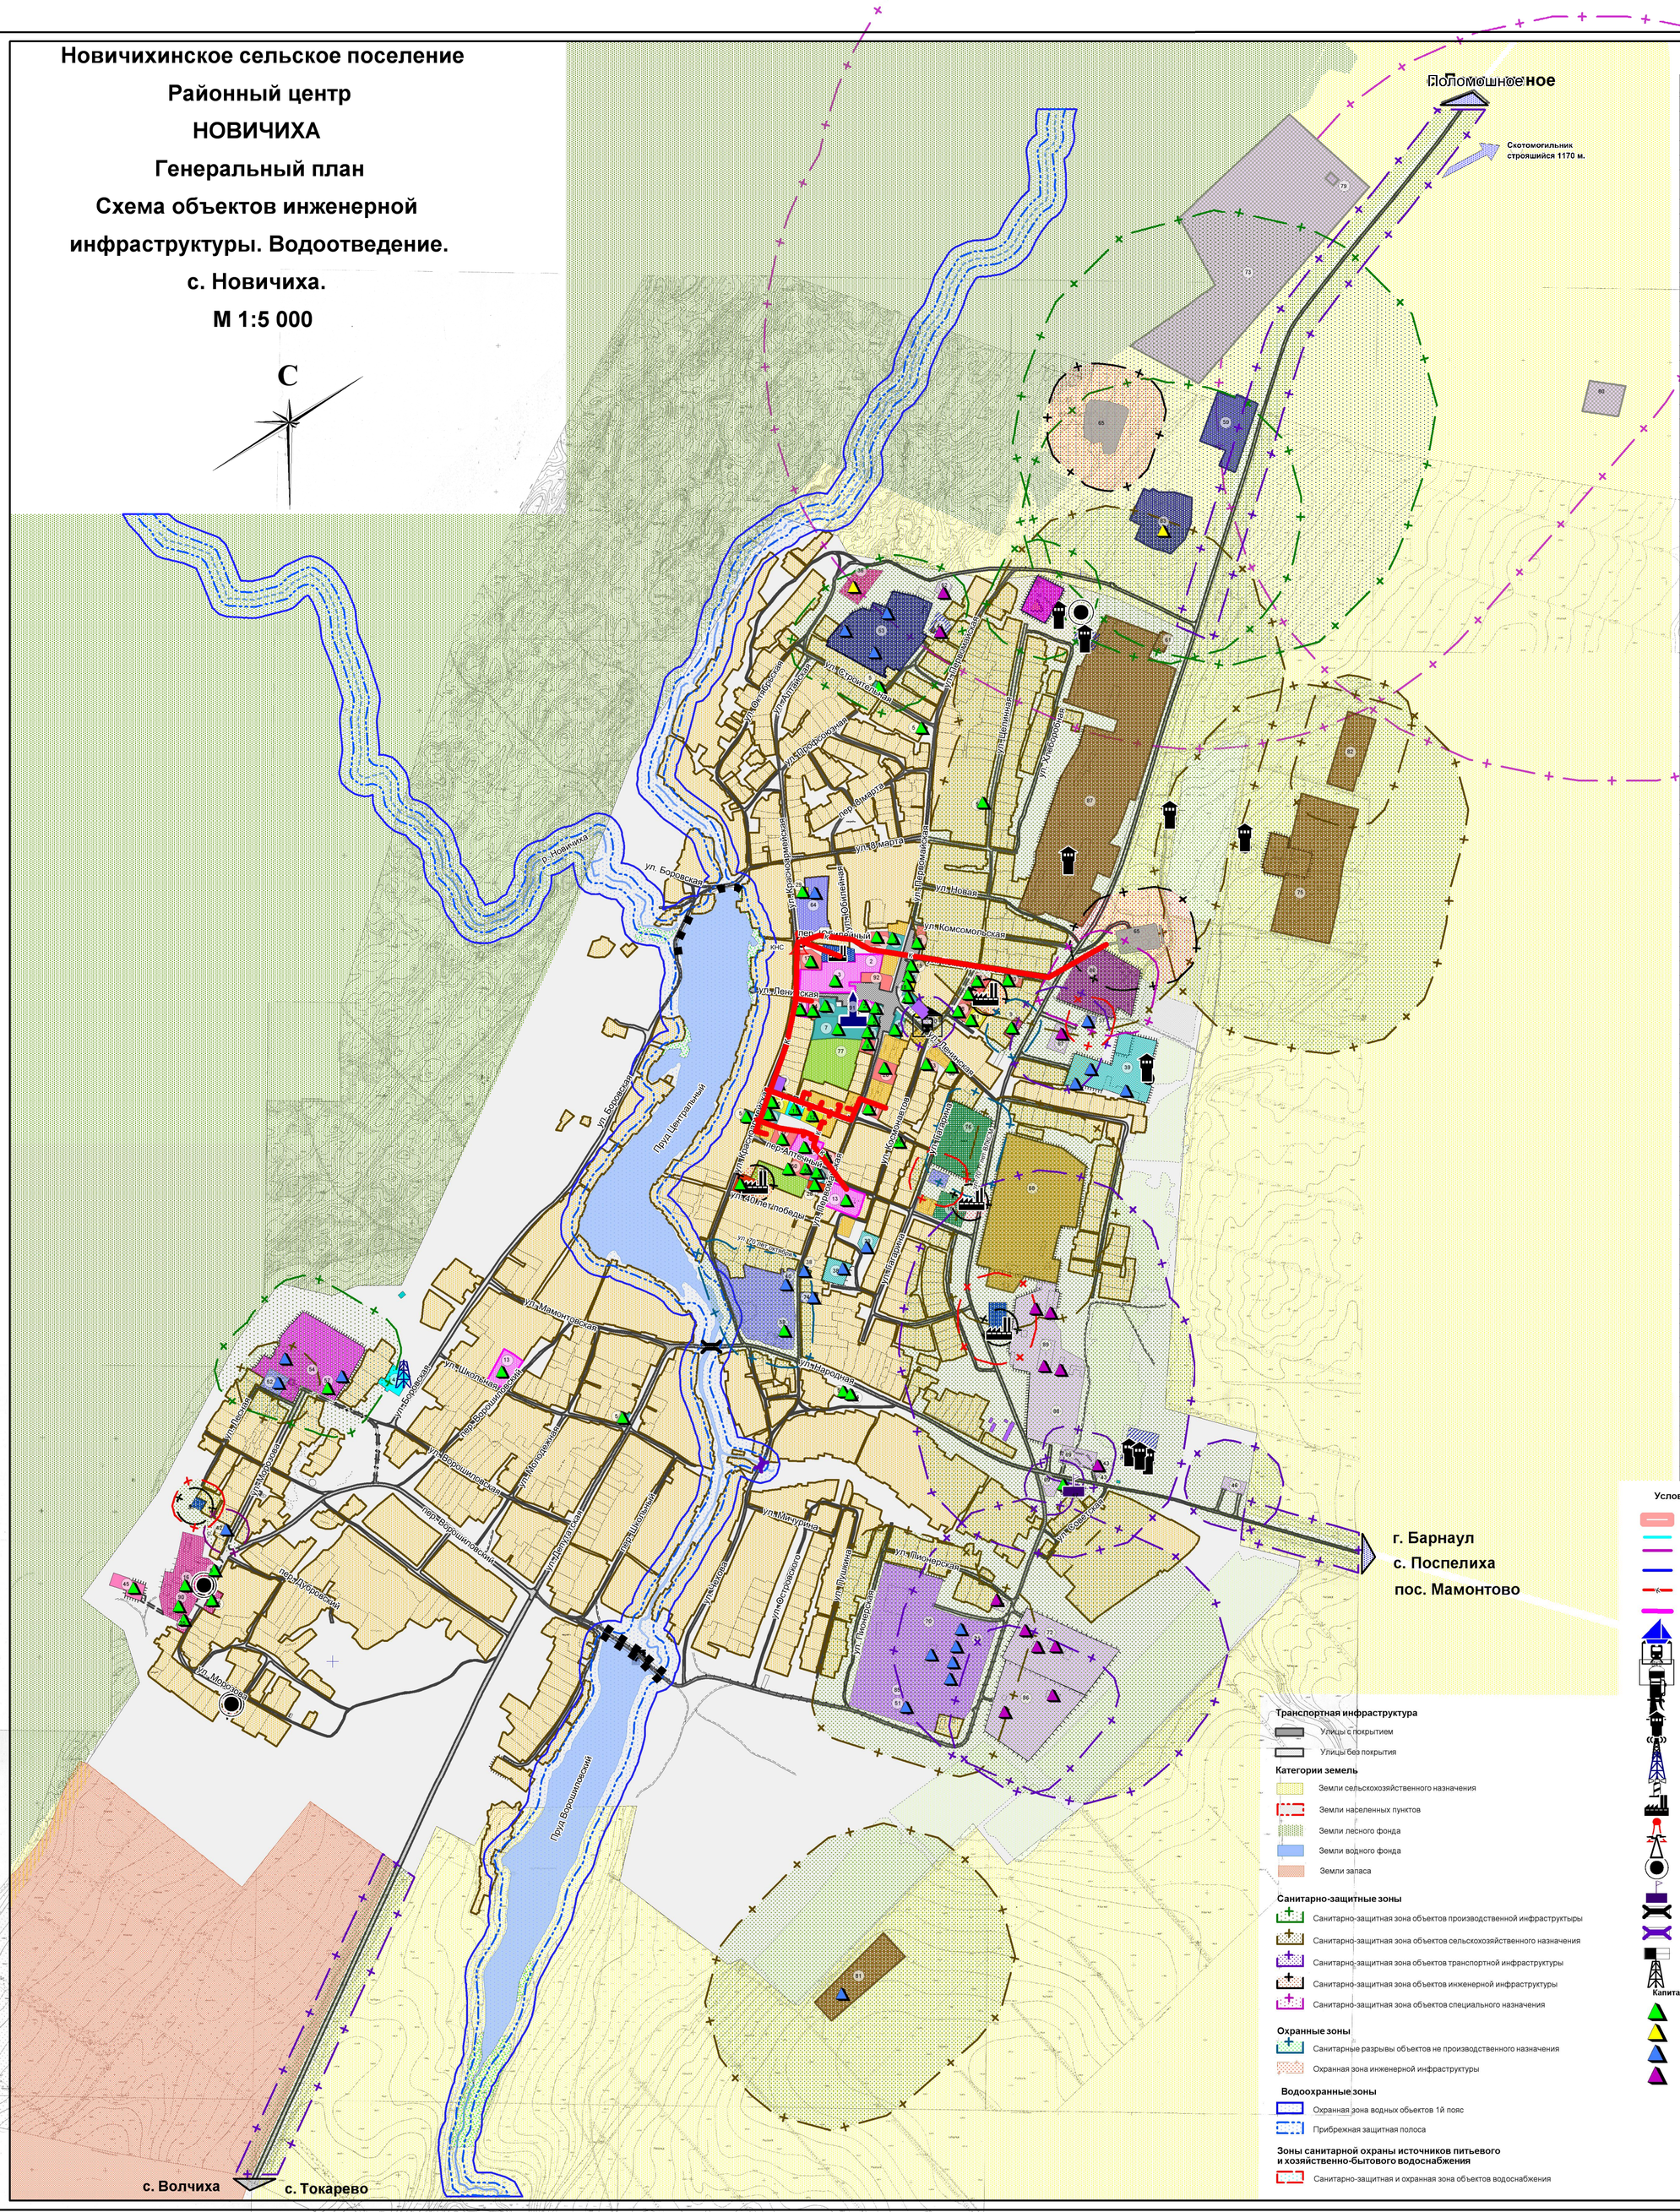

Экспликация зданий и сооружений

№ п/п	Наименование объекта	этажность	количество	Единица измерения	Мощность объекта	Статус объекта
1	Администрация района	2	1			Действующий
2	Начальная школа	2	1	мест	120	Действующий
3	Средняя школа		1	мест	900	Действующий
4	Административное здание	2	1			Недействующий
5	Магазин продовольственный	1	12	1 м2 торг. площади	1560	Действующий
6	Магазин непродовольственный		8	1 м2 торг. площади	1153	Действующий
	Административное здание		1			Действующий
7	Рынок		1	1 м2 торг. площади	100	Действующий
8	РОВД района	1	1			Действующий
9	Управление ветеринарии		1			Действующий
10	Почта		1			Действующий
11	РУТС "Сибирь Телеком"		1			Действующий
12	Детский сад (хозблок)	1	1			Действующий
13	Детский сад	1	3	мест	185	Действующий
14	Дом культуры	2	1	мест	350	Действующий
15	Спортивная школа	1	1	мест	4	Действующий
16	Больница		1	коек	90	Действующий
17	Сбербанк	2	1			Действующий
18	Административное здание пожарной части		1			Действующий
19	Столовая		1	мест	50	Действующий
20	Автовокзал	1	1			Действующий
21	Пенсионный фонд		1			Действующий
22	Редакция районной газеты					Действующий
23	Музыкальная школа	2	1	мест		Действующий
24	Казначейство	2	1			Действующий
25	Библиотека		1	количество томов	30231	Действующий
26	Сбербанк		1			Действующий
27	Сельсовет	1	1			Действующий
28	Церковь		1			Действующий
29	Районная баня		1	мест	7	Действующий
30	Административное здание		1			Действующий
31	Пожарная часть	1	1	количество автомобилей	2	Действующий
32	Агробанк	2	1			Действующий
33	Административное здание		1			Действующий
34	Магазин-кафе		2	мест		Действующий
35	Аптека		6			Действующий
36	Профилакторий		1			Не действующий
37	Газовая служба уч. №1					Действующий
38	МЭС		1	мест		Действующий
39	РЭС		1			Действующий
40	Газовая служба уч. №2		1			Действующий
41	Телецентр					Действующий
42	Мастерская по дереву		1			Действующий
43	Шиномонтажная мастерская		1	количество постов	2	Действующий
44	Водоканал		1			Действующий
45	Дом престарелых		1	мест	150	Действующий
46	Газовая автозаправочная станция		1			Действующий
47	Пост ГИБДД		1			Действующий
48	Здание хлебозавода		1			Не действующий, реконстр. под кр. рынок
49	Государственная семенная инспекция	1	1			Действующий
50	Охотобщество		1			Действующий
51	Мельница "Союз"	1	1	тонн/сутки		Действующий
52	Склад пестицидов		1	м3	1,9	Действующий
53	Суд		1			Действующий
54	ООО "Новичиха ЛЕС"	1	1	м3/сутки	30 000	Действующий
55	Семенная инспекция		1	S, га		Действующий
56	ФСИН	1	1			Действующий
57	АБК "ООО Новичиха лес"	1	1			Действующий
58	АБК "ООО Россия"		1			Действующий
59	Асфальтобетонный завод	1	1	м3/сутки		Действующий
60	Маслозавод		1	тонн/сутки		Действующий
61	Цех забоя КРС	1	1	тонн/сутки	3	Действующий
62	Сервис технического обслуживания	1	1	количество постов	2	Действующий
63	ОАО "Рапс"		1	S, га	3,9	Действующий
64	Коммунальное хозяйство		1			Действующий
65	Поля фильтрации		2	S, га	2,1	Действующий
66	Кладбище	1	1	S, га	2,8	Действующий
67	Гаражи АТП			единиц техники		Действующий
68	ОАО "Новичихинский ХПП"		1	тонн/сутки	22	Действующий
69	Автозаправочная станция		1	колонок	2	Действующий
70	ОАО "Новичихинская МТС"	1	1			Действующий
71	ООО "Агроснаб"			S, га		Действующий
72	Новичихинское ДРСУ			единиц техники	28	Действующий
73	Полигон по захоронению ТБО			S, га	14,8	Действующий
74	ООО "Магис строй"					Действующий
75	Ферма КРС (Летний период)		1	S, га		Действующий
76	Стадион		1	количество трибун		Действующий
77	Районный парк отдыха	1	1	S, га	2,3	Действующий
78	Памятник воинам, погибшим в годы Великой Отечественной войны (1941 - 1945 гг.)	1	1	S, га	0,7	Действующий
79	Скотомогильник		1	S, га		Действующий
80	Скотомогильник (строящийся)		1	S, га		Действующий
81	Крестьянское хозяйство "Рос Дина"	1	1			Действующий
82	Летняя овцеводческая ферма		1	S, га		Действующий
83	Кирпичный завод		1	тонн/сутки		Не действующий
84	Станция технического обслуживания		1	количество постов	2	Действующий
85	ООО "Союз"		1	тонн/сутки		Действующий
86	Цех забоя КРС		1	тонн/сутки	3	Действующий
87	Сельскохозяйственный комплекс ООО "Россия"		1	S, га		Действующий
88	Территория ООО "Россия"		1	S, га	3,3	Действующий
89	Машино-тракторный парк ООО "Россия"		1	единиц техники	67	Действующий
90	Поликлиника		1	посещений в день	200	Действующий
91	Памятник воинам, погибшим в годы Великой Отечественной войны (1941 - 1945 гг.)		1	S, га	0,08	Действующий
92	Братская могила партизан		1	S, га	0,2	Действующий

Условные обозначения

- Граница населенного пункта
- ЛЭП 110 кВ
- ЛЭП 10 кВ
- Водопроводные сети
- Канализационные сети
- Тепловые сети
- Пирс
- Автостанция
- ГАЗС
- АЗС
- Вышка связи МВД
- Водонапорная башня
- Вышка сотовой связи
- Вышка телевизионная
- Газовая установка
- Котельная
- Канализационная насосная станция
- Трансформаторная подстанция 10/0,4 кВ
- Водопроводная скважина
- Пост ГИБДД
- Мост
- Мост пешеходный
- Дамба
- Трансформаторная подстанция 110/35/10 кВ

Капитальные объекты

- Общественные здания
- Не действующие здания
- Коммунально-складские и производственные сооружения
- Гаражи и инженерные сооружения

Транспортная инфраструктура

- Улицы с покрытием
- Улицы без покрытия

Категории земель

- Земли сельскохозяйственного назначения
- Земли населенных пунктов
- Земли лесного фонда
- Земли водного фонда
- Земли запаса

Санитарно-защитные зоны

- Санитарно-защитная зона объектов производственной инфраструктуры
- Санитарно-защитная зона объектов сельскохозяйственного назначения
- Санитарно-защитная зона объектов транспортной инфраструктуры
- Санитарно-защитная зона объектов инженерной инфраструктуры
- Санитарно-защитная зона объектов специального назначения

Охранные зоны

- Санитарные разрывы объектов не производственного назначения
- Охранная зона инженерной инфраструктуры

Водоохранные зоны

- Охранная зона водных объектов 1й пояс
- Прибрежная защитная полоса

Зоны санитарной охраны источников питьевого и хозяйственно-бытового водоснабжения

- Санитарно-защитная и охранная зона объектов водоснабжения

Функциональные зоны

Жилые зоны

- Индивидуальной жилой застройки
- Среднеэтажной жилой застройки

Общественно-делового назначения

- Административно-делового назначения
- Социально-бытового назначения
- Торгового назначения
- Учебно-образовательного назначения
- Культурно-досугового назначения
- Спортивного назначения
- Здравоохранения
- Социального обеспечения

Производственной инфраструктуры

- Промышленности
- Коммунально-складского назначения

Инженерной инфраструктуры

- Электроснабжения
- Водоснабжения
- Теплоснабжения
- Канализации
- Объектов связи

Транспортной инфраструктуры

- Объектов автомобильного транспорта

Рекреационной инфраструктуры

- Мест отдыха общего пользования

Сельскохозяйственной инфраструктуры

- Сельхоз. производства
- Животноводства

Специального назначения

- Ритуального назначения
- Складирования и захоронения отходов

изм.	кол.	лист	№док.	подпись	дата	6287- ГП
						Генеральный план сельского поселения Новичихинский сельсовет, Новичихинского района Алтайского края
ГИП		Ударцев				Генеральный план Том 2 — Стадия: Р; лист: ГП-5; листов:
Нач. СТО		Великая				
Гл.спец.		Великая				
Рук. гр.		Хорошева				Схема объектов инженерной инфраструктуры. Водоотведение. с. Новичиха. М 1:5000
Выполн.		Хорошева				ОАО "Алтайгражданпроект" г.Барнаул
Н.контр.		Хорошева				