
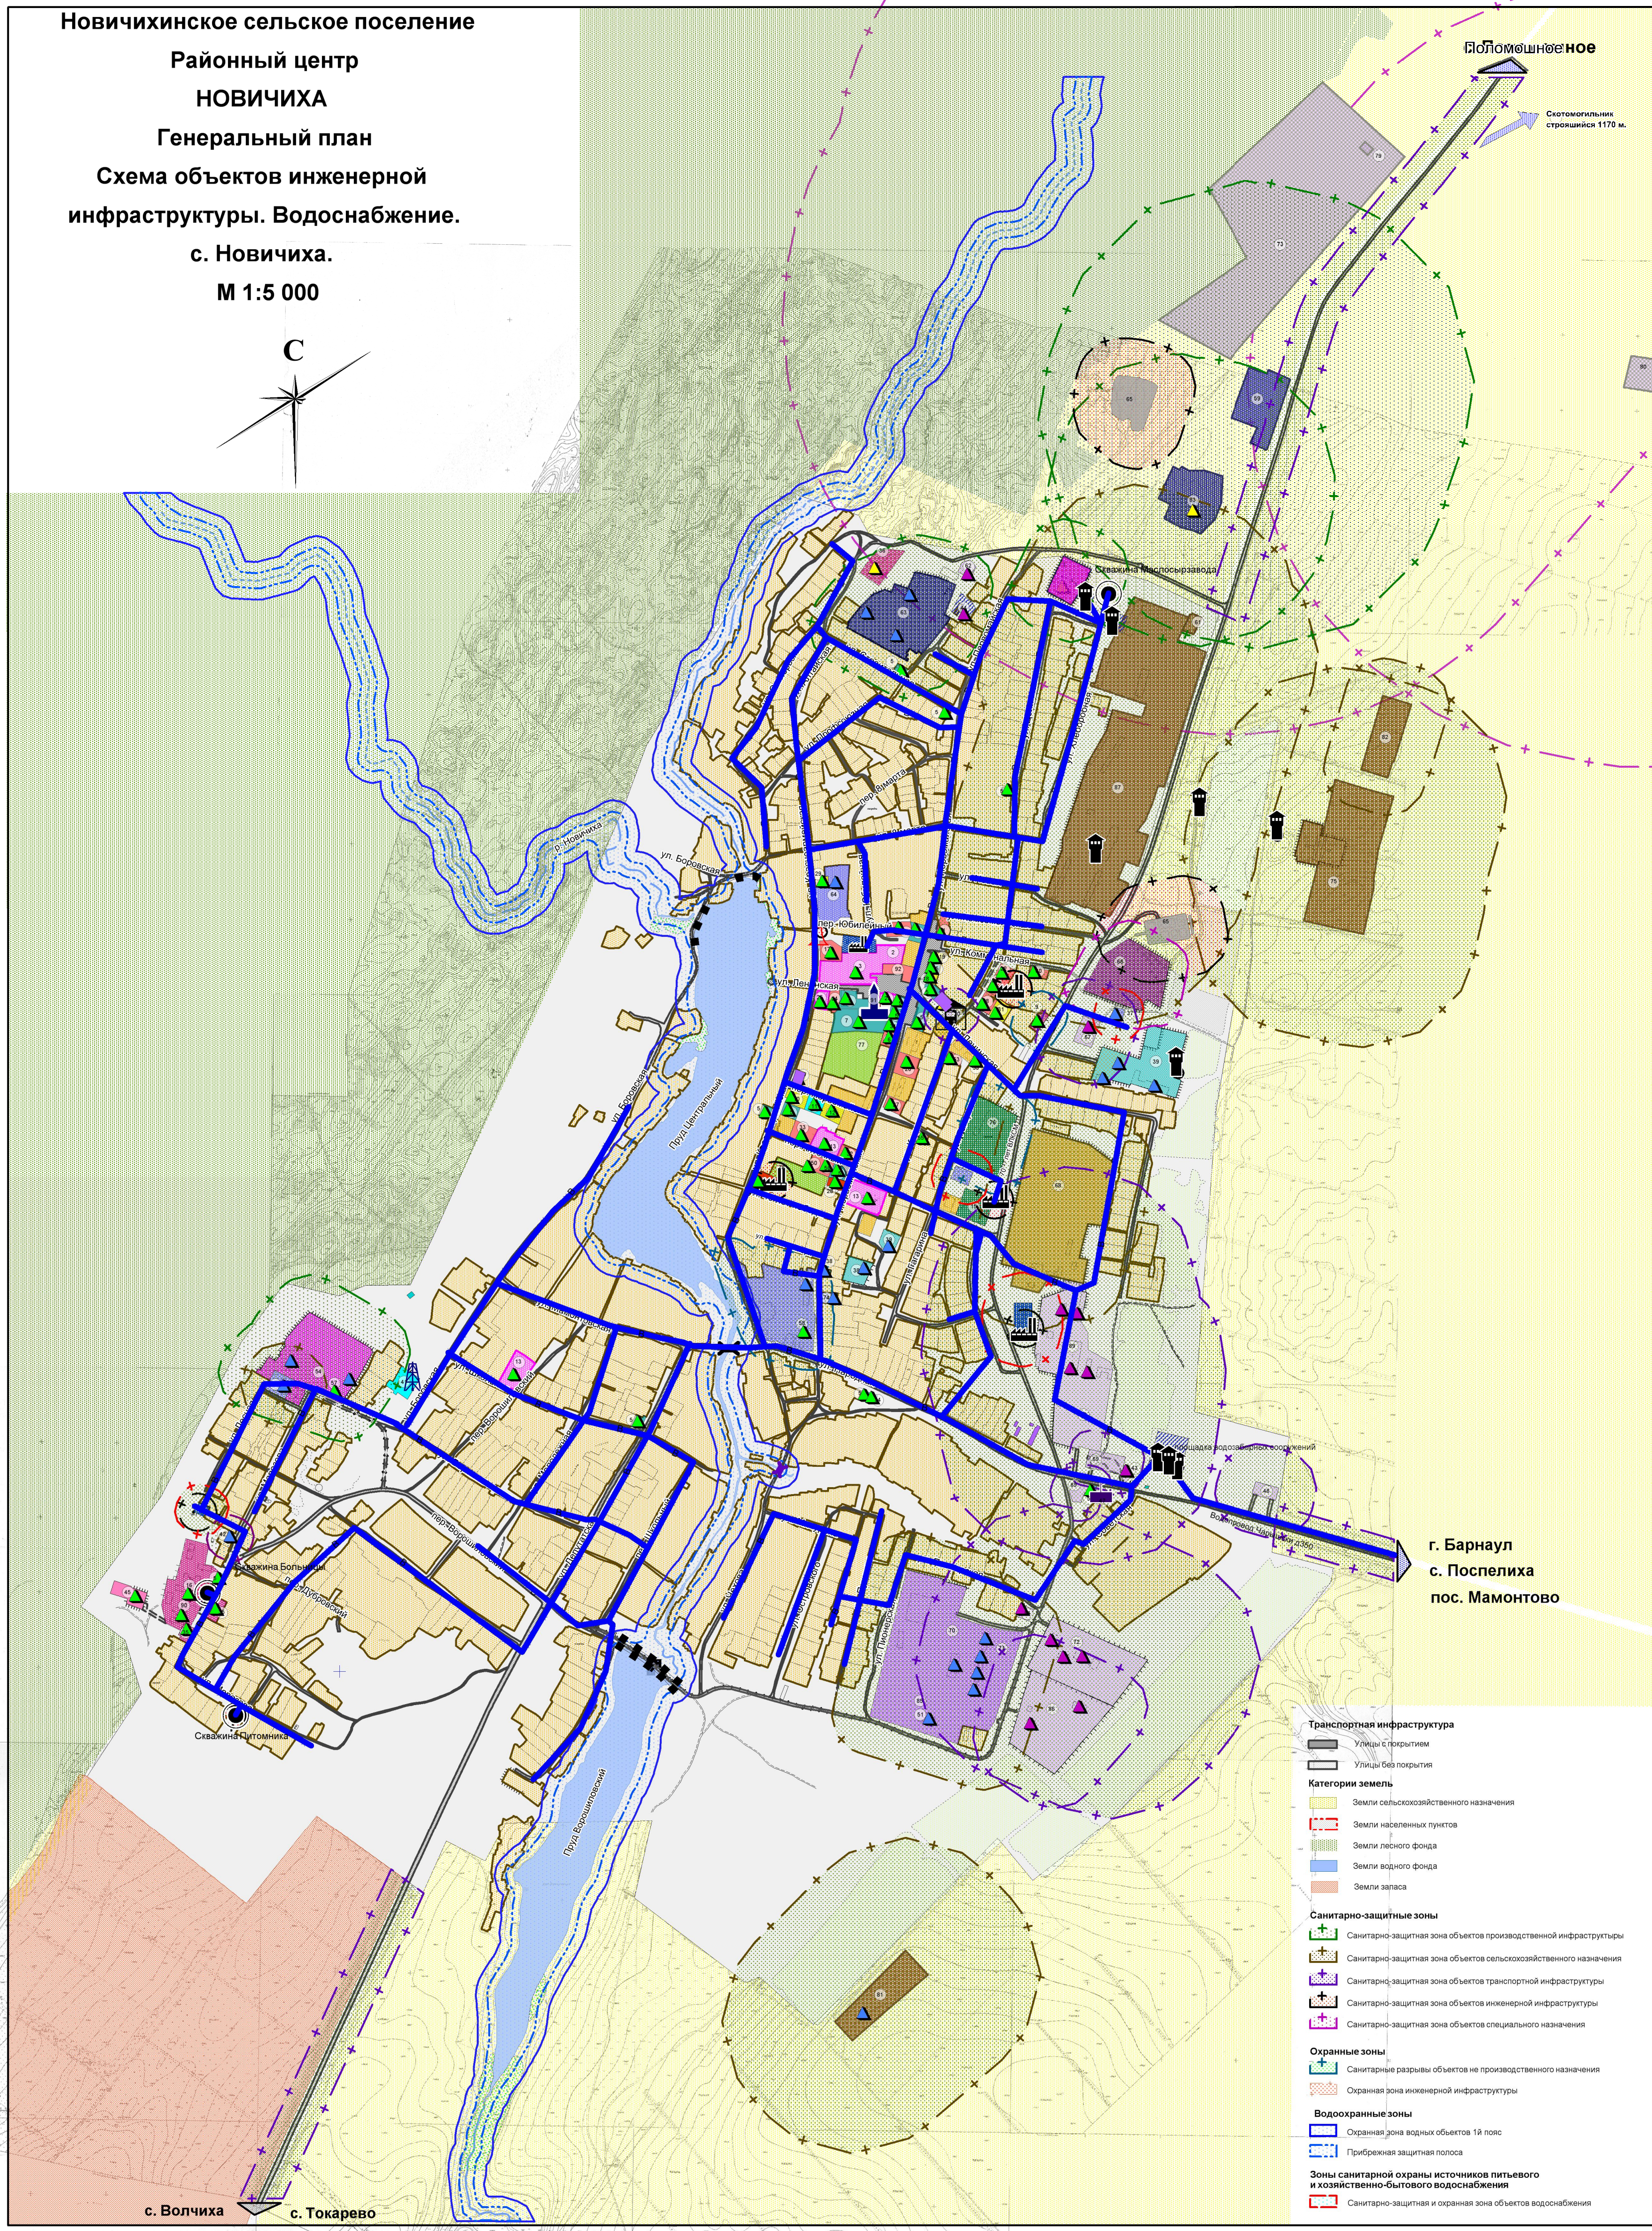


Новичихинское сельское поселение
Районный центр
НОВИЧИХА
Генеральный план
Схема объектов инженерной
инфраструктуры. Водоснабжение.
с. Новичиха.
М 1:5 000

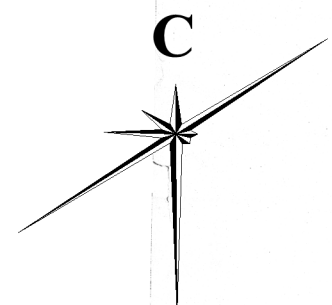

- Транспортная инфраструктура**
- Улицы с покрытием
 - Улицы без покрытия
- Категории земель**
- Земли сельскохозяйственного назначения
 - Земли населенных пунктов
 - Земли лесного фонда
 - Земли водного фонда
 - Земли запаса
- Санитарно-защитные зоны**
- Санитарно-защитная зона объектов производственной инфраструктуры
 - Санитарно-защитная зона объектов сельскохозяйственного назначения
 - Санитарно-защитная зона объектов транспортной инфраструктуры
 - Санитарно-защитная зона объектов инженерной инфраструктуры
 - Санитарно-защитная зона объектов специального назначения
- Охранные зоны**
- Санитарные разрывы объектов не производственного назначения
 - Охранная зона инженерной инфраструктуры
- Водоохранные зоны**
 - Прибрежная защитная полоса
- Зоны санитарной охраны источников питьевого и хозяйственно-бытового водоснабжения**
- Санитарно-защитная и охранная зона объектов водоснабжения


