
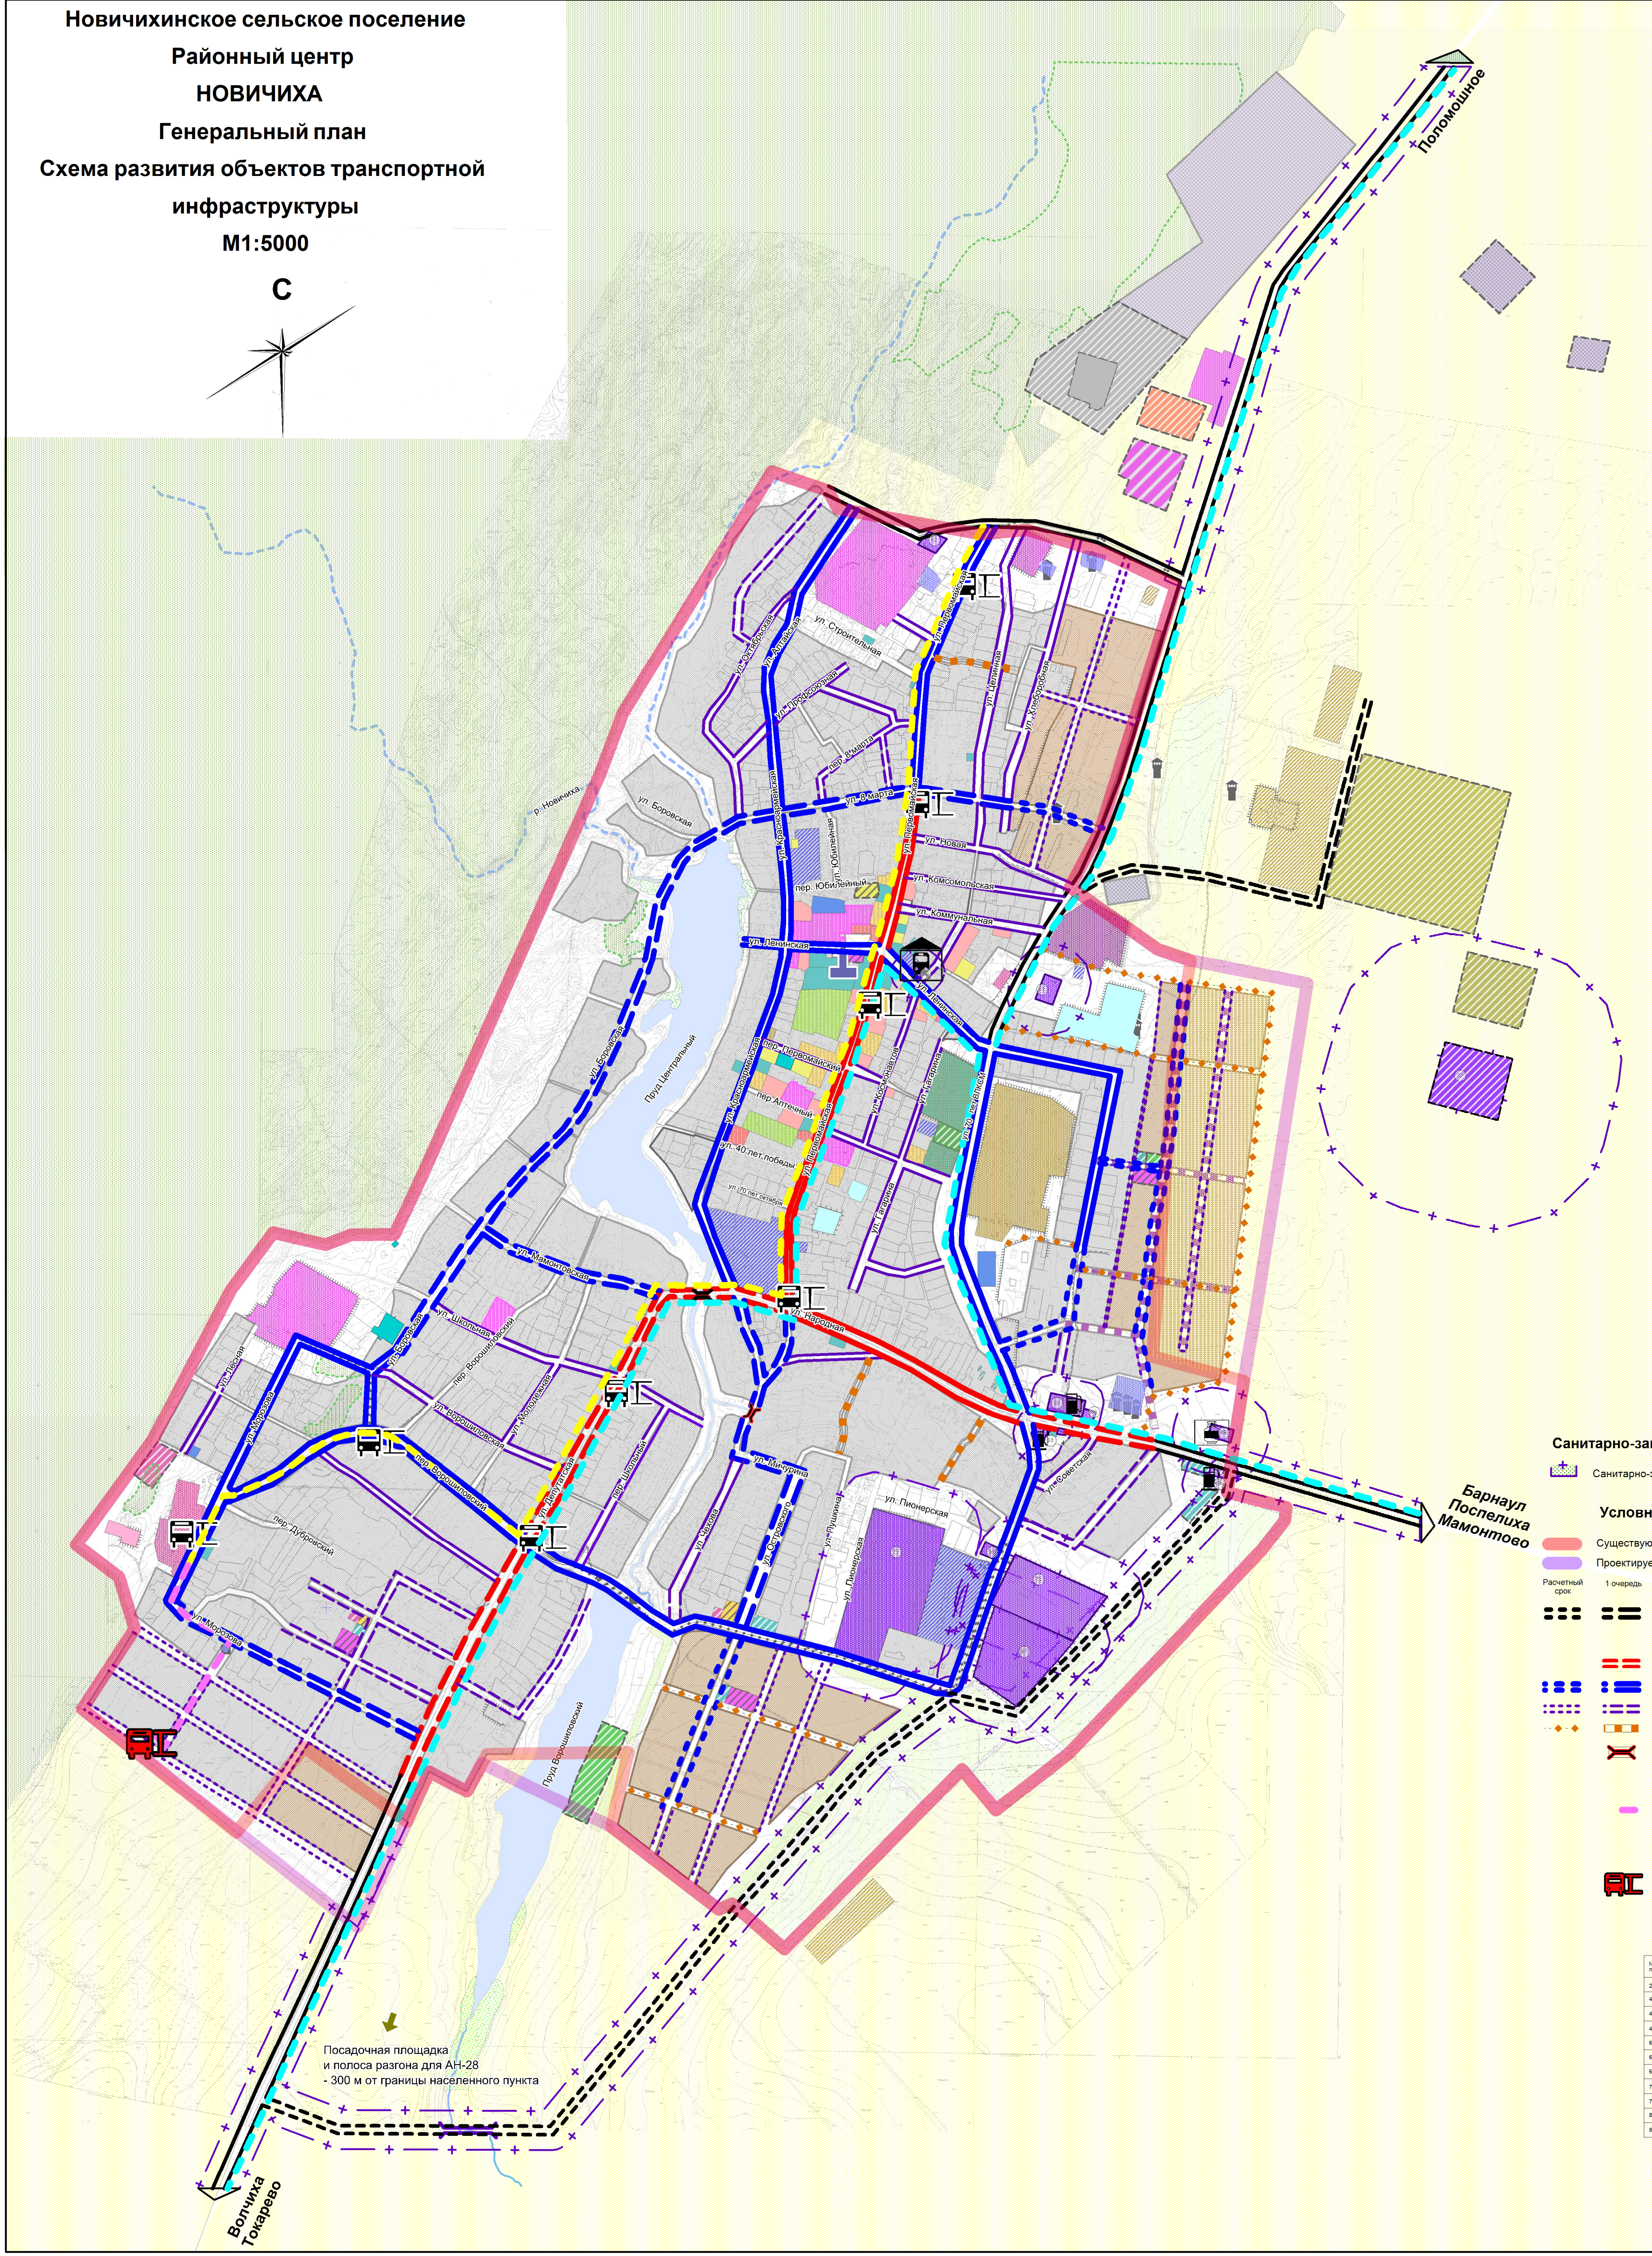


Новичихинское сельское поселение
Районный центр
НОВИЧИХА
Генеральный план
Схема развития объектов транспортной
инфраструктуры
М1:5000

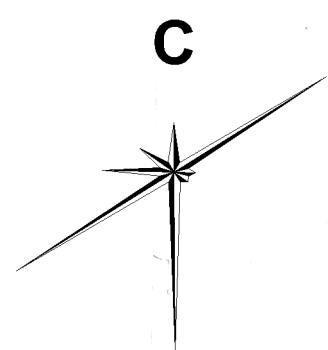

Функциональные зоны	сущ.	проект.
Жилые зоны		
Индивидуальной жилой застройки		
Индивидуальной жилой застройки в границах		
Индивидуальной жилой застройки в границах		
Индивидуальной жилой застройки в границах		
Общественно-делового назначения		
Административно-делового назначения		
Социально-бытового назначения		
Торгово-сервисного назначения		
Учебно-образовательного назначения		
Культурно-досугового назначения		
Спортивно-оздоровительного назначения		
Земельно-защитного назначения		
Социально-бытового назначения		
Производственной инфраструктуры		
Промышленной		
Коммунально-бытового назначения		
Безопределенной транспортной принадлежности		
Инженерной инфраструктуры		
Электроснабжения		
Водоснабжения		
Теплоснабжения		
Канализации		
Объекты связи		
Транспортной инфраструктуры		
Объекты автомобильного транспорта		
Рекреационной инфраструктуры		
Мест отдыха и рекреации		
Сельскохозяйственной инфраструктуры		
Сельскохозяйственной		
Специального назначения		
Рекреационного назначения		
Спортивно-оздоровительного назначения		
Назначение территории		

Санитарно-защитные и охранные зоны

Санитарно-защитная зона объектов транспортной инфраструктуры

Существующая граница населенного пункта

Проектируемая граница населенного пункта

Расчетный срок

1 очередь

Поселковая дорога

Улицы в жилой застройке:

Главная улица

Основная

Второстепенная

Проезд

Мост

Линии движения общественного транспорта:

Внутренние

Междугородние

Автостанция

Остановка общественного транспорта

ГАЗС

АЗС

Экспликация зданий и сооружений

№ п/п	Наименование объекта	Экспликация	Мощность объекта	Статус объекта
25	Автостанция	1	1	Действующий
43	Автостанция	1	1	Действующий
46	Газовая котельная	1	1	Действующий
47	Пост ГИБДД	1	1	Действующий
62	Служба технического обслуживания	1	1	Действующий
67	Газовый АТП	1	1	Действующий
69	Автостанция	1	2	Действующий
70	САО "Новичихинское МТГ"	1	1	Действующий
72	Новичихинское ДПС	1	1	Действующий
84	Специализированное обслуживание	1	1	Действующий
88	Муниципальный парк "ООО "Россия"	1	1	Проектируемый

		6287-ГП	
		Генеральный план сельского поселения	
		Новичихинский сельсовет, Новичихинский район	
		Алтайского края	
		Генеральный план	
		Том 1	
		Схема развития объектов	
		транспортной инфраструктуры	
		с. Новичиха, М 1:5000	
		САО "Алтайгазтрансстрой"	
		г. Барнаул	