
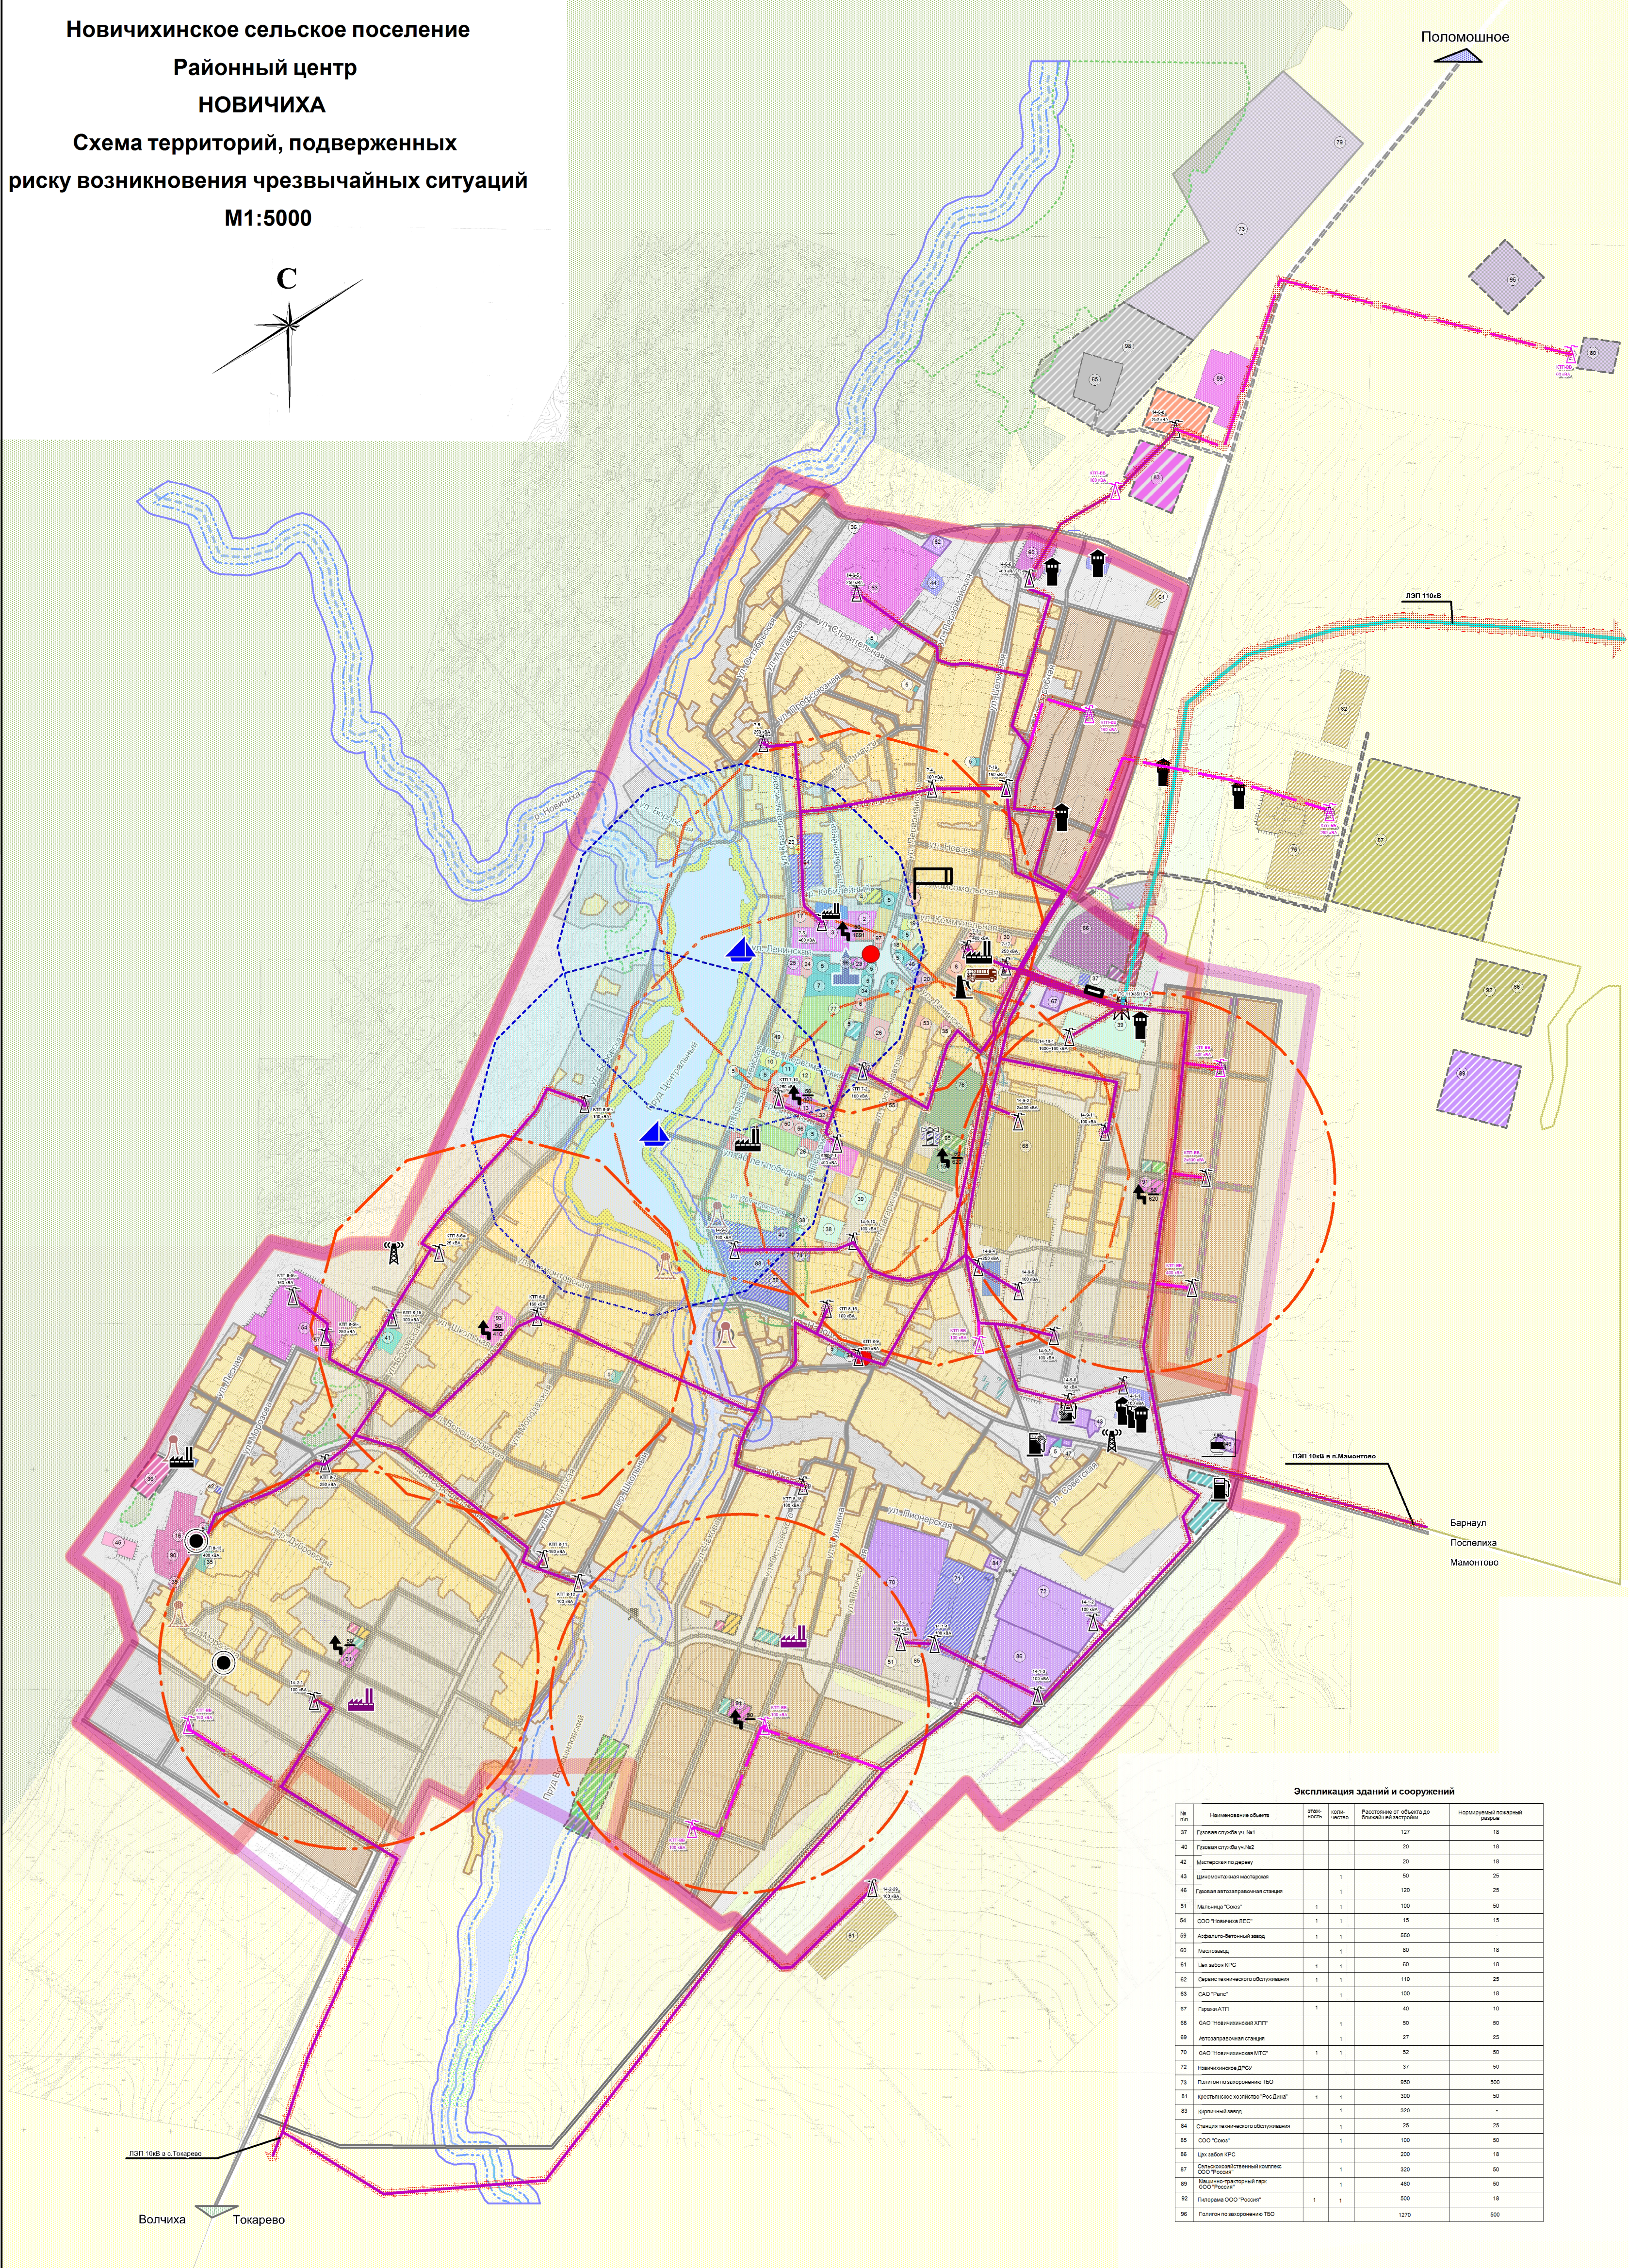


Новичихинское сельское поселение
Районный центр
НОВИЧИХА
Схема территорий, подверженных
рisku возникновения чрезвычайных ситуаций
М1:5000

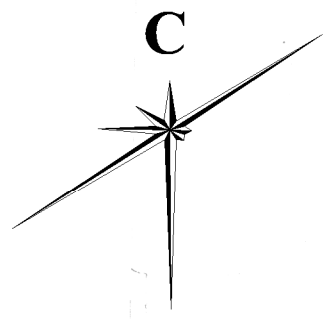

Экспликация зданий и сооружений					
сущ. проект.

Граница населенного пункта

Противорадиационное укрытие

Пожарное депо

Площадка (пирс) для забор воды пожарными машинами

Радиус доступности сбора населения до защитных сооружений гражданской обороны

Радиус доступности площадок (пирсов) для забор воды пожарными машинами

Противопожарный разрыв

ГАЗС

АЗС

Вышка связи МЭД

Водонапорная башня

Водопроводная скважина

Вышка телевизионная

Вышка оптической связи

Газораспределительное устройство

Котельная

Канализационная насосная станция

Трансформаторная подстанция

Мост автомобильный

Мост пешеходный

Дамба

№	Наименование объекта	Этаж-ность	Площадь, кв.м	Расстояние от объекта до ближайшей угрозы	Нормированный пожарный риск
