
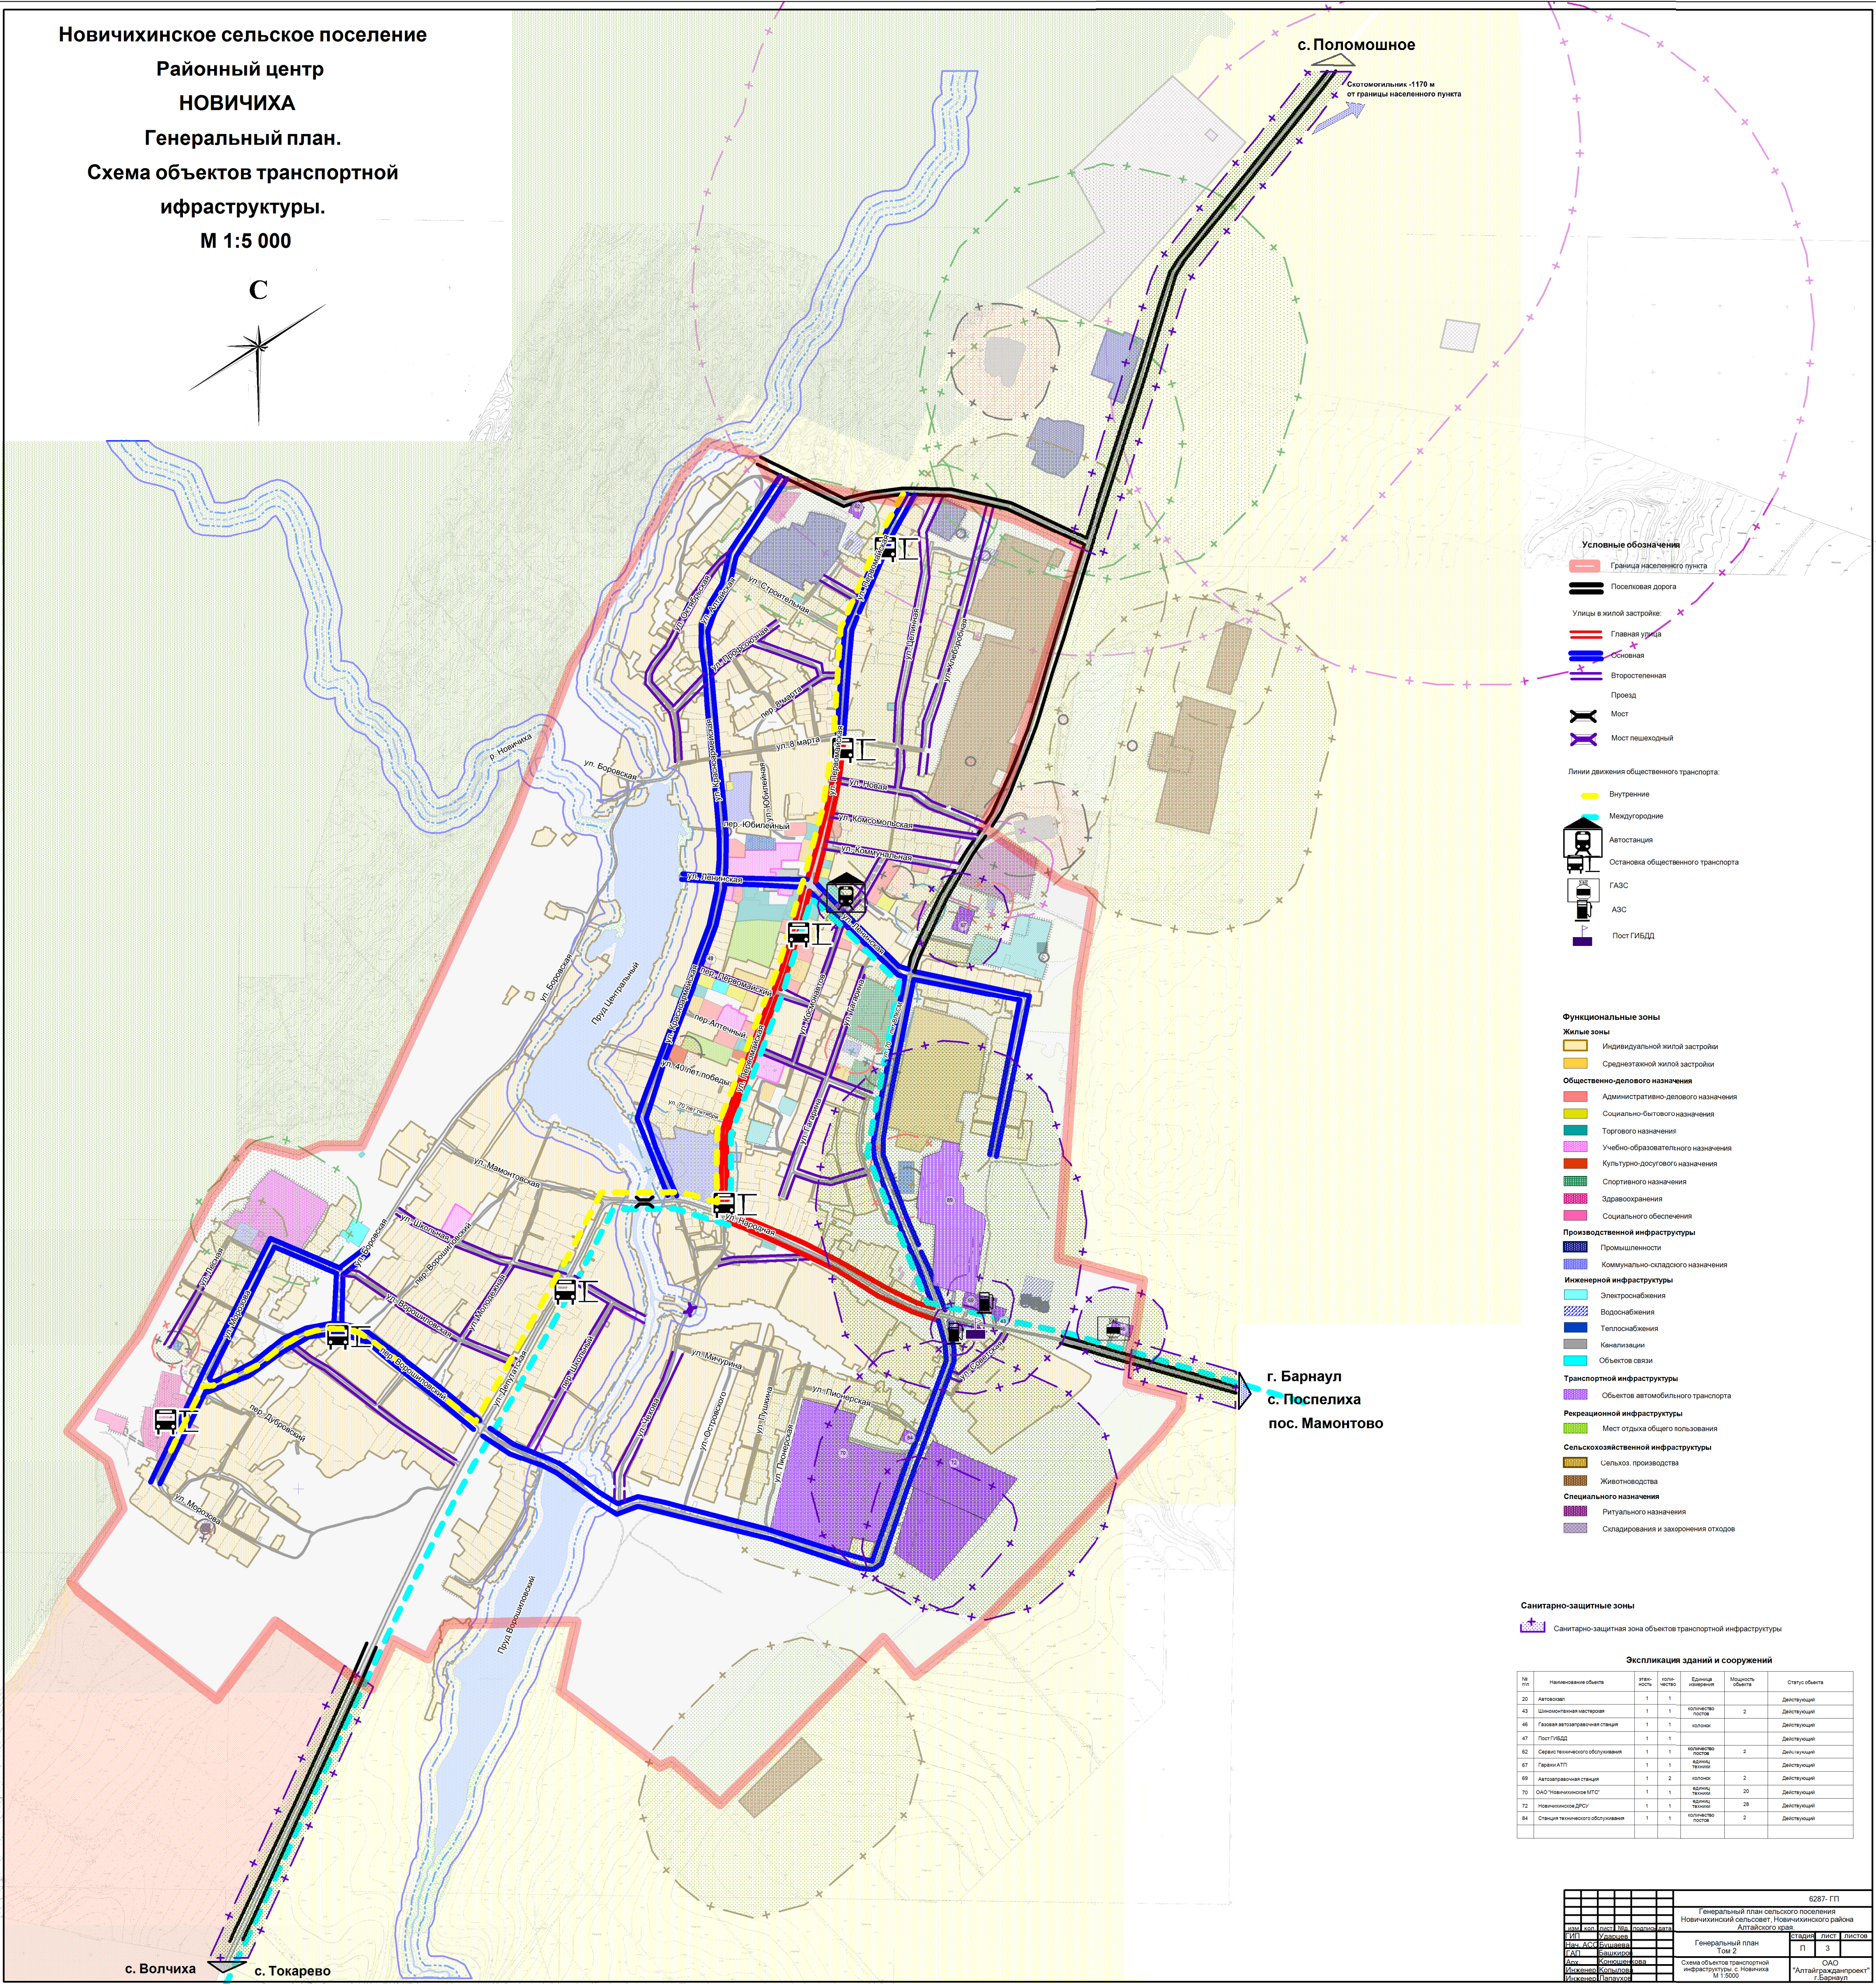


Новичихинское сельское поселение
Районный центр
НОВИЧИХА
Генеральный план.
Схема объектов транспортной
инфраструктуры.
М 1:5 000

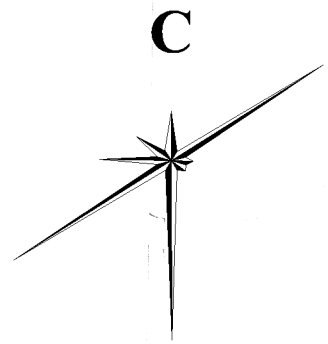

- Условные обозначения**
- Граница населенного пункта
 - Поселковая дорога
 - Улицы в жилой застройке:
 - Главная улица
 - Основная
 - Второстепенная
 - Проезд
 - Мост
 - Мост пешеходный
 - Линии движения общественного транспорта:
 - Внутренние
 - Междугородные
 - Автостанция
 - Остановка общественного транспорта
 - ГАЗС
 - АЗС
 - Пост ГИБДД

- Функциональные зоны**
- Жилые зоны**
- Индивидуальной жилой застройки
 - Среднеэтажной жилой застройки
- Общественно-делового назначения**
- Административно-делового назначения
 - Социально-бытового назначения
 - Торгового назначения
 - Учебно-образовательного назначения
 - Культурно-досугового назначения
 - Спортивного назначения
 - Здравоохранения
 - Социального обслуживания
- Промышленной инфраструктуры**
- Промышленности
 - Коммунально-складского назначения
- Инженерной инфраструктуры**
- Электроснабжения
 - Водоснабжения
 - Теплоснабжения
 - Канализации
 - Объектов связи
- Транспортной инфраструктуры**
- Объектов автомобильного транспорта
- Рекреационной инфраструктуры**
- Мест отдыха общего пользования
- Сельскохозяйственной инфраструктуры**
- Сельхоз. производства
 - Животноводства
- Специального назначения**
- Ритуального назначения
 - Складирования и захоронения отходов

Санитарно-защитные зоны

Санитарно-защитная зона объектов транспортной инфраструктуры

Экспликация зданий и сооружений				
84	Станция технического обслуживания	1	1	действующий

6287-П1			
Генеральный план сельского поселения Новичихинский сельсовет, Новичихинского района Алтайского края			
		ОАО "Алтайгражданпроект" г. Барнаул	